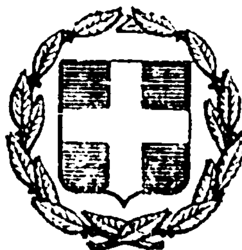


ΕΦΗΜΕΡΙΣ ΤΗΣ ΚΥΒΕΡΝΗΣΕΩΣ
ΤΗΣ ΕΛΛΗΝΙΚΗΣ ΔΗΜΟΚΡΑΤΙΑΣ

ΕΝ ΑΘΗΝΑΙΣ ΤΗ 9 ΝΟΕΜΒΡΙΟΥ 1979 | ΤΕΥΧΟΣ ΤΕΤΑΡΤΟΝ | ΑΡΙΘΜΟΣ ΦΥΛΛΟΥ 639

ΠΕΡΙΕΧΟΜΕΝΑ

ΑΠΑΛΛΟΤΡΙΩΣΕΙΣ

ΑΠΟΦΑΣΕΙΣ

ΠΟΛΕΟΔΟΜΙΑ

ΑΠΟΦΑΣΕΙΣ

ΑΠΑΛΛΟΤΡΙΩΣΕΙΣ

ΑΠΟΦΑΣΕΙΣ

Ἀριθ. Π. 6871/1439 (1)

Περὶ ἀναγκαστικῆς ἀπαλλοτριώσεως ἀκινήτου κοντὰ στὸ Κάστρο Κομοτηνῆς γιὰ ἀρχαιολογικοὺς σκοπούς.

ΟΙ ΥΠΟΥΡΓΟΙ
ΟΙΚΟΝΟΜΙΚΩΝ ΚΑΙ
ΠΟΛΙΤΙΣΜΟΥ ΚΑΙ ΕΠΙΣΤΗΜΩΝ

Ἔχοντας ὑπόψη:

1. Τὶς διατάξεις τοῦ Ν.Δ/τος 797/1971 «περὶ ἀναγκαστικῶν ἀπαλλοτριώσεων», σὲ συνδυασμὸ μὲ τὶς διατάξεις τοῦ Β.Δ/τος ἀριθ. 139/1971 «περὶ τῆς ἁρμοδιότητος τῶν νομαρχῶν πρὸς κήρυξιν ἀναγκαστικῶν τινων ἀπαλλοτριώσεων».

2. Τὶς διατάξεις τοῦ ἄρθρου 1 τοῦ Νόμου ΒΡΞΖ/1893 «περὶ ἀναγκαστικῆς ἀπαλλοτριώσεως ἀκινήτων πρὸς συντήρησιν ἢ ἀνεύρεσιν ἀρχαιοτήτων».

3. Τὸ ἀπὸ 30.3.1978 ἀπόσπασμα πρακτικοῦ ἀπὸ τὴν πράξη 10/4.3.1978 τοῦ ἀρχαιολογικοῦ Συμβουλίου τοῦ Κράτους, ἀποφασίζουμε:

Κηρύσσουμε τὴν ἀναγκαστικὴ ἀπαλλοτρίωση, λόγω δημοσίας ὠφελείας, καὶ εἰδικότερα γιὰ τὴν προστασία καὶ ἀνάδειξη τοῦ σωζομένου Βυζαντινοῦ τείχους τῆς Κομοτηνῆς, ἀκινήτου, ἐμβαδοῦ 211 τ.μ. ποὺ βρίσκεται κοντὰ στὸ Κάστρο τῆς πόλεως αὐτῆς, ὅπως ἀπεικονίζεται μὲ τὰ στοιχεῖα Α, Β, Γ, Δ, Α στὸ κτηματολογικὸ διάγραμμα 136/1/15 τοῦ ἐμπειροτέχνη τοπογράφου Μιχ. Ξεκαλάκη, θεωρημένο τὴν 4.1.1979 ἀπὸ τὸν Διευθυντὴ Ἀποτυπώσεων καὶ Συντηρήσεως Κτιρίων τοῦ Ὑπουργείου Πολιτισμοῦ καὶ Ἐπιστημῶν καὶ στὸν ἐπ' αὐτοῦ κτηματολογικὸ πίνακα. Στὴν ἔκταση ποὺ ἀπαλλοτριώνεται προβάλλει δικαίωμα κυριότητας ὁ Ἰωάννης Καπζάλας.

Ἡ ἀπαλλοτρίωση κηρύσσεται ὑπὲρ τοῦ Δημοσίου **καὶ μὲ** δαπάνη τοῦ Ταμείου Ἀρχαιολογικῶν Πόρων **καὶ Ἀπαλλοτριώσεων.**

Η απόφαση αυτή νά δημοσιευθεῖ στήν Ἐφημερίδα τῆς Κυβερνήσεως.

Ἀθῆναι, 26 Σεπτεμβρίου 1979

ΟΙ ΥΠΟΥΡΓΟΙ

ΥΦΥΠΟΥΡΓΟΣ ΟΙΚΟΝΟΜΙΚΩΝ — ΠΑΝΑΓΙΩΤΗΣ ΜΠΟΚΟΒΟΣ

ΠΟΛΙΤΙΣΜΟΥ ΚΑΙ ΕΠΙΣΤΗΜΩΝ — ΔΗΜΗΤΡΙΟΣ ΝΙΑΝΙΑΣ

Ἀριθ. Π. 1836/379 (2)

Περί ἀναγκαστικῆς ἀπαλλοτριώσεως τοῦ ἀρχοντικοῦ Τσατσαπᾶ στήν Καστοριά.

ΟΙ ΥΠΟΥΡΓΟΙ
ΟΙΚΟΝΟΜΙΚΩΝ ΚΑΙ ΠΟΛΙΤΙΣΜΟΥ
ΚΑΙ ΕΠΙΣΤΗΜΩΝ

Ἔχοντας ὑπόψη:

1. Τίς διατάξεις τοῦ Ν.Δ. 797/71 «περί ἀναγκαστικῶν ἀπαλλοτριώσεων», σέ συνδυασμό μέ τίς διατάξεις τοῦ Β.Δ. 139/71 «περί τῆς ἁρμοδιότητος τῶν Νομαρχῶν πρός κήρυξιν ἀναγκαστικῶν τινων ἀπαλλοτριώσεων».
2. Τίς διατάξεις τοῦ ἄρθρου 52 τοῦ κωδικοποιημένου Νόμου 5351/1932 «περί ἀρχαιοτήτων», σέ συνδυασμό μέ τίς διατάξεις τοῦ Ν. 1469/50 «περί προστασίας εἰδικῆς κατηγορίας οἰκοδομημάτων καί ἔργων τέχνης μεταγενεστέρων τοῦ 1830».
3. Τό ἀπό 29.5.1976 ἀπόσπασμα ἀπό τήν πράξη 4/76 τοῦ Ἀρχαιολογικοῦ Συμβουλίου, ἀποφασίζουμε:

Κηρύσσουμε τήν ἀναγκαστική ἀπαλλοτρίωση τοῦ ἀρχοντικοῦ Τσατσαπᾶ, ἐμβαδοῦ 694 τ. μέτρων, πού βρίσκεται στήν Καστοριά καί ἔχει χαρακτηρισθεῖ ὡς διατηρητέο μνημεῖο, ὅπως εἰκονίζεται μέ τά στοιχεῖα Α,Β,Γ,Δ,Ε,Ζ,Η,Θ,Ι,Κ,Λ,Μ,Ν,Ξ,Α στό κτηματολογικό διάγραμμα Α/Α958 τοῦ μηχανικοῦ Μ. Μαυραΐδη καί στόν πάνω σ' αὐτό κτηματολογικό πίνακα, θεωρημένα τήν 17.9.1976 ἀπό τό Διευθυντή Ἀναστηλώσεως τοῦ Ὑπουργείου Πολιτισμοῦ καί Ἐπιστημῶν, λόγω δημόσιας ὠφέλειας καί εἰδικότερα γιά τή διάσωσή του, καθόσον ἀποτελεῖ δεῖγμα τῆς παραδοσιακῆς ἀρχιτεκτονικῆς τῆς πόλεως Καστοριᾶς.

Στήν ἔκταση πού ἀπαλλοτριώνεται προβάλλουν δικαίωμα κυριότητας οἱ κληρονόμοι Τσατσαπᾶ.

Ἡ ἀπαλλοτρίωση κηρύσσεται ὑπέρ τοῦ Δημοσίου καί μέ δαπάνη τοῦ Ταμείου Ἀρχαιολογικῶν Πόρων καί Ἀπαλλοτριώσεων.

Ἡ ἀπόφαση αὐτή νά δημοσιευθεῖ στήν Ἐφημερίδα τῆς Κυβερνήσεως.

Ἀθῆναι, 26 Σεπτεμβρίου 1979

ΟΙ ΥΠΟΥΡΓΟΙ

ΥΦΥΠΟΥΡΓΟΣ ΟΙΚΟΝΟΜΙΚΩΝ — ΠΑΝΑΓΙΩΤΗΣ ΜΠΟΚΟΒΟΣ

ΠΟΛΙΤΙΣΜΟΥ ΚΑΙ ΕΠΙΣΤΗΜΩΝ — ΔΗΜΗΤΡΙΟΣ ΝΙΑΝΙΑΣ

Ἀριθ. Υ. 1179/1153 Π. 587 (3)

Περί μερικῆς τυπικῆς ἀνακλήσεως τῆς ἀπαλλοτριώσεως πού κηρύχθηκε δυνάμει τῶν διατάξεων τοῦ Ν. 3146/1924, ὅπως συμπληρώθηκε μέ τίς διατάξεις τοῦ ἀπό 13.7.1925 Ν.Δ/τος, γιά τήν ἐγκατάσταση Ποντίων Προσφύγων στήν Θεσσαλονίκη.

ΟΙ ΥΠΟΥΡΓΟΙ
ΟΙΚΟΝΟΜΙΚΩΝ ΚΑΙ ΚΟΙΝΩΝΙΚΩΝ ΥΠΗΡΕΣΙΩΝ

Ἔχοντας ὑπόψη:

1. Τίς διατάξεις τῆς παρ. 5 τοῦ ἄρθρου 2, τοῦ κωδικοποιημένου Α.Ν. 1731/39 «περί ἀναγκαστικῶν ἀπαλλοτριώσεων», ὅπως τροποποιήθηκε μεταγενέστερα.
2. Τίς διατάξεις τοῦ Ν. 3146/29.7.1924 περί τροποποιήσεως τοῦ Ν.Δ/τος ἀπό 27.12.1923 «περί παραχωρήσεως γηπέδου ἐν Θεσσαλονίκῃ πρός ἐγκατάστασιν Ποντίων προσφύγων» ὅπως συμπληρώθηκε μέ τίς διατάξεις τοῦ ἀπό 13.7.1925 Ν.Δ/τος.
3. Τή γνωμοδότηση ἀπό τή συνεδρίαση 30/10.4.1979 τοῦ Συντονιστικοῦ Συμβουλίου Στεγάσεως, ἀποφασίζουμε:

Ἀνακαλοῦμε καί τυπικά τήν ἀναγκαστική ἀπαλλοτρίωση πού κηρύχθηκε δυνάμει τῶν διατάξεων τοῦ Ν. 3146/29.7.1924 «περί τροποποιήσεως τοῦ ἀπό 27.12.1923 Ν. Δ/τος «περί παραχωρήσεως γηπέδου ἐν Θεσσαλονίκῃ πρός ἐγκατάστασιν Ποντίων Προσφύγων» ὅπως συμπληρώθηκε μέ τίς διατάξεις τοῦ ἀπό 13.7.1925 Ν.Δ/τος γιά τήν ἐγκατάσταση Ποντίων προσφύγων στήν περιοχή Ἀλατίνη Θεσσαλονίκης, ὡς πρός ἔκταση, ἐμβαδοῦ 123,50 τ. μέτρων, ἡ ὁποία ἀπεικονίζεται μέ τά στοιχεῖα Γ,Δ,Ε,Ζ,Γ, στό κτηματολογικό διάγραμμα 4419 τοῦ Ὑπουργείου Κοινωνικῶν Ὑπηρεσιῶν, θεωρημένο τήν 1.7.1978 ἀπό τόν προϊστάμενο τοῦ τμήματος τοπογραφήσεων Κων/νο Λυμπερόπουλο καί στόν ἀντίστοιχο κτηματολογικό πίνακα.

Ἡ ἀπόφαση αὐτή νά δημοσιευθεῖ στήν Ἐφημερίδα τῆς Κυβερνήσεως.

Ἀθῆναι, 26 Σεπτεμβρίου 1979

ΟΙ ΥΦΥΠΟΥΡΓΟΙ

ΟΙΚΟΝΟΜΙΚΩΝ — ΠΑΝΑΓΙΩΤΗΣ ΜΠΟΚΟΒΟΣ

ΚΟΙΝΩΝΙΚΩΝ ΥΠΗΡΕΣΙΩΝ — ΑΝΝΑ ΣΥΝΟΔΙΝΟΥ

Ἀριθ. Υ. 1245/3905/Ν.696 (4)

Περί ἀνακλήσεως ἀναγκ. ἀπαλλοτριώσεως πού κηρύχθηκε δυνάμει τῆς Υ.698/2216/6.9.77 κ.υ.α. (ΦΕΚ 346/29.9 77 τ.Δ').

ΟΙ ΥΠΟΥΡΓΟΙ
ΟΙΚΟΝΟΜΙΚΩΝ ΚΑΙ ΚΟΙΝΩΝΙΚΩΝ ΥΠΗΡΕΣΙΩΝ

Ἔχοντας ὑπόψη:

1. Τίς διατάξεις τῆς παραγράφου 1 τοῦ ἄρθρου 12 τοῦ Ν.Δ. 797/71 «περί ἀναγκαστικῶν ἀπαλλοτριώσεων».
2. Τήν ἀπόφασή μας Υ.698/6.9.1977 (ΦΕΚ346/29.9.77 τ.Δ'), δυνάμει τῆς ὁποίας κηρύχθηκε ἀναγκαστική ἀπαλλοτρίωση γιά τήν μεταφορά τοῦ οἰκισμοῦ Παναγούλας Ξηρομέρου Ν. Αἰτωλ/νίας στή θέση Μαραθιά Αἰτωλ/νίας, ἐκτάσεως συνολικοῦ ἐμβαδοῦ 230.748 τ.μ.
3. Τά ἔγγραφα Γ5Δ/5428/φ.427/21.7.79 τοῦ Ὑπουργείου Κοιν. Ὑπηρεσιῶν, μέ τό ὁποῖο προτείνεται ἡ ἀνάκληση τῆς ἀπαλλοτριώσεως, ἀποφασίζουμε:

Ἀνακαλοῦμε τήν ἀναγκαστική ἀπαλλοτρίωση πού κηρύχθηκε δυνάμει τῆς Υ.698/2216/6.9.1977 ἀποφάσεώς μας (ΦΕΚ 346/29.9.77 τ. Δ') γιά τή μεταφορά τοῦ Οἰκισμοῦ Παναγούλας Ξηρομέρου στή θέση Μαραθιά, συνολικῆς ἐκτάσεως 230.748 τ.μ., γιατί ἡ ἔκταση αὐτή δέν πρόκειται νά χρησιμοποιηθεῖ γιά τό σκοπό πού ἀπαλλοτριώθηκε.

Ἡ ἀπόφαση αὐτή νά δημοσιευθεῖ στήν Ἐφημερίδα τῆς Κυβερνήσεως.

Ἀθῆναι, 16 Ὀκτωβρίου 1979

ΟΙ ΥΦΥΠΟΥΡΓΟΙ

ΟΙΚΟΝΟΜΙΚΩΝ — ΠΑΝΑΓΙΩΤΗΣ ΜΠΟΚΟΒΟΣ

ΚΟΙΝΩΝΙΚΩΝ ΥΠΗΡΕΣΙΩΝ — ΑΝΝΑ ΣΥΝΟΔΙΝΟΥ

Ἀριθ. Δ. 5588/4538 (5)

Περί ἀναγκαστικῆς ἀπαλλοτριώσεως ἐκτάσεως γιά τήν κατασκευή τῆς Ἐθνικῆς ὁδοῦ Πατρῶν-Πύργου-Ἀρχαίας Ὀλυμπίας, Τμῆμα περιφερειακῆς ὁδοῦ Πύργου καί Παραλλαγῆς Περιφερειακῆς ὁδοῦ Πύργου.

ΟΙ ΥΠΟΥΡΓΟΙ
ΟΙΚΟΝΟΜΙΚΩΝ ΚΑΙ ΔΗΜΟΣΙΩΝ ΕΡΓΩΝ

Ἔχοντας ὑπόψη:

1. Τίς διατάξεις τοῦ Ν. Δ/τος 797/1971 «περί ἀναγκαστικῶν ἀπαλλοτριώσεων», σέ συνδυασμό μέ τίς διατάξεις

τοῦ Β. Δ/τος ἀριθμ. 139/1971 «περὶ τῆς ἁρμοδιότητος τῶν νομαρχῶν πρὸς κήρυξιν ἀναγκαστικῶν τινων ἀπαλλοτριώσεων» καὶ

2. Τὶς διατάξεις τοῦ ἄρθρου 23 τοῦ ἀπὸ 25 Νοεμβρίου 1929 Διατάγματος «περὶ κωδικοποιήσεως τῶν περὶ κατασκευῆς καὶ συντηρήσεως ὁδῶν κειμένων διατάξεων», ἀποφασίζουμε :

Κηρύσσουμε τὴν ἀναγκαστικὴ ἀπαλλοτρίωση, λόγῳ δημόσιας ὠφέλειας καὶ εἰδικότερα γιὰ τὴν κατασκευὴ τῆς Ἐθνικῆς ὁδοῦ Πατρῶν-Πύργου-Ἀρχαίας Ὀλυμπίας (τμῆμα περιφερειακῆς ὁδοῦ Πύργου καὶ παραλλαγῆς περιφερειακῆς ὁδοῦ Πύργου ἀπὸ χ.θ. 29+883,33 ἕως χ.θ. 30+904,77), ἐκτάσεως συνολικοῦ ἐμβαδοῦ 44.190 μ2 ποὺ φαίνεται : α) στὸ ἀπὸ 31.10.75 καὶ ὑπὸ κλίμακα 1 : 1000 τοπογραφικὸ διάγραμμα τοῦ Ε. Δραγομάνοβιτς (Τεχνικὴ Ἑταιρεία Εὐπαλῖνος ΕΠΕ) καὶ στὸν ἀπὸ Φεβρουαρίου 1977 ἀντίστοιχο κτηματολογικὸ πίνακα, καὶ β) στὸ ἀπὸ 31.10.75 τοπογραφικὸ διάγραμμα τοῦ Ε. Κορίκη (Τεχνικὴ Ἑταιρεία Εὐπαλῖνος ΕΠΕ) καὶ στὸ ἀπὸ Φεβρουαρίου 1977 ἀντίστοιχο κτηματολογικὸ πίνακα, ὅλα θεωρημένα στὶς 4.1.79 ἀπὸ τὸν Προϊστάμενο τῆς 8ης Περιφ. Ὑπηρ. Δημοσίων Ἔργων Ἀλ. Συμπέθερο.

Στὴν ἔκταση ποὺ ἀπαλλοτριώνεται προβάλλουν δικαιώματα κυριότητας οἱ : Κων/νος Παπαγεωργίου, 2) Καραλῆ Ὄλγα, 3) Ἀντωνόπουλος Σωτήριος κ.λπ.

Ἡ ἀπαλλοτρίωση κηρύσσεται, ὑπὲρ τοῦ Δημοσίου καὶ μὲ δαπάνη του, ποὺ θὰ ἀντιμετωπισθεῖ ἀπὸ τὶς πιστώσεις γιὰ ἔργα δημοσίων ἐπενδύσεων, ἁρμοδιότητας τοῦ Ὑπουργείου Δημοσίων Ἔργων (ἔργο ἀριθ. 7571015 τῆς ΣΑΕ ἀριθ. 7971/79).

Ἡ ἀπόφαση αὐτὴ νὰ δημοσιευθεῖ στὴν Ἐφημερίδα τῆς Κυβερνήσεως.

Ἀθῆναι, 5 Ὀκτωβρίου 1979

ΟΙ ΥΠΟΥΡΓΟΙ

ΥΦΥΠΟΥΡΓΟΣ ΟΙΚΟΝΟΜΙΚΩΝ — ΔΗΜΟΣΙΩΝ ΕΡΓΩΝ

ΠΑΝΑΓΙΩΤΗΣ ΜΠΟΚΟΒΟΣ — ΝΙΚΟΛΑΟΣ ΖΑΡΝΤΙΝΙΔΗΣ

Ἀριθ. Δ. 5262/4283 (6)

Περὶ ἀναγκαστικῆς ἀπαλλοτριώσεως ἐκτάσεως στὴν περιοχὴ τοῦ Νομοῦ Μεσσηνίας γιὰ τὴ κατασκευὴ ὁδοῦ Νέας εἰσόδου πόλεως Καλαμάτας.

ΟΙ ΥΠΟΥΡΓΟΙ
ΟΙΚΟΝΟΜΙΚΩΝ ΚΑΙ ΔΗΜΟΣΙΩΝ ΕΡΓΩΝ

Ἔχοντας ὑπόψη :

1. Τὶς διατάξεις τοῦ Ν. Δ/τος 797/1971 «περὶ ἀναγκαστικῶν ἀπαλλοτριώσεων» σὲ συνδυασμὸ μὲ τὶς διατάξεις τοῦ Β.Δ/τος ἀριθ. 139/1901 «περὶ τῆς ἁρμοδιότητας τῶν Νομαρχῶν πρὸς κήρυξιν ἀναγκαστικῶν τινων ἀπαλλοτριώσεων»

2. Τὶς διατάξεις τοῦ ἄρθρου 23 τοῦ ἀπὸ 25 Νοεμβρίου 1929 Διατάγματος «περὶ κωδικοποιήσεως τῶν περὶ κατασκευῆς καὶ συντηρήσεως ὁδῶν κειμένων διατάξεων», ἀποφασίζουμε :

Κηρύσσουμε τὴν ἀναγκαστικὴ ἀπαλλοτρίωση, λόγῳ δημοσίας ὠφέλείας καὶ εἰδικότερα γιὰ τὴ κατασκευὴ τῆς ὁδοῦ Νέας εἰσόδου πόλεως Καλαμάτας τμήματα α) χ.θ. 0 + 940,00 – 2 + 930,92 καὶ β) συμπληρωματικὴ χ.θ. 2 + 230,92 – 4 + 925,92, ἐκτάσεως συνολικοῦ ἐμβαδοῦ 135.817,50 Μ2, ποὺ βρίσκεται στὴ περιοχὴ τοῦ Νομοῦ Μεσσηνίας, καὶ φαίνεται στὰ ἀπὸ 23.1.1979 τοπογραφικὰ διαγράμματα ἀριθ. Σχεδ. 10.1. καὶ 10.2 (στὸ δεύτερο περικλειομένη μὲ κόκκινη γραμμὴ) τοῦ Α. Γραμμουδάνη, Τοπογράφου Μηχ/κοῦ καὶ Σ. Ηηλίτση, Πολιτικοῦ Μηχανικοῦ, ὑπὸ κλίμακα 1 : 1000 καὶ 1 : 500 ἀντιστοίπως καὶ στοὺς ἀντίστοιχους κτηματολογικοὺς πίνακες (ἀριθμ. τεύχους 7.1.–7.2.), θεωρημένα ἀπὸ τὸν Δ/ντὴ τῆς Δ/νσεως ΒΜΙ τοῦ Ὑπουργείου Δημοσίων Ἔργων Ι. Παπαναστασίου στὶς 1.6.79.

Στὴν ἔκταση ποὺ ἀπαλλοτριώνεται προβάλλουν δικαιώματα κυριότητος οἱ : 1. Καλογερόπουλος Νικόλαος, 2. ΑΦΟΙ Βορελῆ κ.λ.π.

Ἡ ἀπαλλοτρίωση κηρύσσεται ὑπὲρ τοῦ Δημοσίου καὶ μὲ δαπάνη του, ποὺ θὰ ἀντιμετωπισθεῖ ἀπὸ τὶς πιστώσεις γιὰ ἔργα δημοσίων ἐπενδύσεων ἁρμοδιότητας τοῦ Ὑπουργείου Δημοσίων Ἔργων (ἔργο ἀριθ. 7671009 τῆς ΣΑΕ 7971/79).

Ἡ ἀπόφαση αὐτὴ νὰ δημοσιευθεῖ στὴν Ἐφημερίδα τῆς Κυβερνήσεως.

Ἀθῆναι, 26 Σεπτεμβρίου 1979

ΟΙ ΥΠΟΥΡΓΟΙ

ΥΦΥΠΟΥΡΓΟΣ ΟΙΚΟΝΟΜΙΚΩΝ — ΔΗΜΟΣΙΩΝ ΕΡΓΩΝ

ΠΑΝΑΓΙΩΤΗΣ ΜΠΟΚΟΒΟΣ — ΝΙΚΟΛΑΟΣ ΖΑΡΝΤΙΝΙΔΗΣ

Ἀριθ. Δ. 5264/4281 (7)

Περὶ μερικῆς ἀνακλήσεως τῆς ἀναγκαστικῆς ἀπολλοτριώσεως ποὺ κηρύχθηκε δυνάμει τῆς κοινῆς Ὑπουργικῆς ἀποφάσεως Δ. 8118/8956/12.2.77 (ΦΕΚ 50/26.2.77 Τ.Δ').

ΟΙ ΥΠΟΥΡΓΟΙ
ΟΙΚΟΝΟΜΙΚΩΝ ΚΑΙ ΔΗΜΟΣΙΩΝ ΕΡΓΩΝ

Ἔχοντας ὑπόψη :

1. Τὶς διατάξεις τῆς παρ. 1 τοῦ ἄρθρου 12 τοῦ Ν. Δ/τος 797/1971 «περὶ ἀναγκαστικῶν ἀπαλλοτριώσεων».

2. Τὴν κοινὴ Ὑπουργικὴ ἀπόφαση Δ. 8118/8956/12.2.77 (ΦΕΚ 50/26.2.1977 Τ. Δ'.) «περὶ ἀναγκαστικῆς ἀπαλλοτριώσεως εἰς τὴν περιοχὴ τοῦ Νομοῦ Εὐβοίας ἐκτάσεως πρὸς κατασκευὴν τῆς ὁδοῦ Λ. Αἰδηψοῦ–Ἰλίων–Ροβιῶν», ἀποφασίζουμε :

Ἀνακαλοῦμε τὴν ἀναγκαστικὴ ἀπαλλοτρίωση, ποὺ κηρύχθηκε δυνάμει τῆς κοινῆς Ὑπουργικῆς ἀποφάσεως Δ.8118/8956/12.2.77 (ΦΕΚ 50/26.2.77 Τ.Δ') γιὰ τὴν κατασκευὴ τῆς ὁδοῦ Λ. Αἰδηψοῦ–Ἰλίων–Ροβιῶν, ὡς πρὸς τὴν ἔκταση συνολικοῦ ἐμβαδοῦ 1190 Μ2, ποὺ φαίνεται μὲ ἀριθμοὺς ἰδιοκτησιῶν 1α ἕως καὶ 12α στὸ ἀπὸ 22.6.79 ἀκριβὲς φωτοαντίγραφο κτηματολογικοῦ Διαγράμματος καὶ στὸν ἀντίστοιχο κτηματολογικὸ πίνακα, διότι ἡ ἔκταση αὐτὴ εἶναι μέσα στὸ ἐγκεκριμένα ρυμοτομικὸ σχέδιο πόλεως.

Ἡ ἀπόφαση αὐτὴ νὰ δημοσιευθεῖ στὴν Ἐφημερίδα τῆς Κυβερνήσεως.

Ἀθῆναι, 26 Σεπτεμβρίου 1979

ΟΙ ΥΠΟΥΡΓΟΙ

ΥΦΥΠΟΥΡΓΟΣ ΟΙΚΟΝΟΜΙΚΩΝ — ΔΗΜΟΣΙΩΝ ΕΡΓΩΝ

ΠΑΝΑΓΙΩΤΗΣ ΜΠΟΚΟΒΟΣ — ΝΙΚΟΛΑΟΣ ΖΑΡΝΤΙΝΙΔΗΣ

Ἀριθ. Δ. 5263/4280 (8)

Περὶ βεβαιώσεως τῆς μερικῆς αὐτοδικαίας ἀνακλήσεως τῆς ἀπαλλοτριώσεως ποὺ κηρύχθηκε δυνάμει τῆς κοινῆς Ὑπουργικῆς ἀποφάσεως Δ.9378/10220/8.1.72 (ΦΕΚ 18/28.1.1972 τ. Δ').

ΟΙ ΥΠΟΥΡΓΟΙ
ΟΙΚΟΝΟΜΙΚΩΝ ΚΑΙ ΔΗΜΟΣΙΩΝ ΕΡΓΩΝ

Ἔχοντας ὑπόψη :

1. Τὶς διατάξεις τῶν παρ. 1, 2 καὶ 4 τοῦ ἄρθρου 11 τοῦ Ν.Δ/τος 797/1971 «περὶ ἀναγκαστικῶν ἀπαλλοτριώσεων».

2. Τὴν κοινὴ Ὑπουργικὴ ἀπόφαση Δ.9378/10220/18.1.72 (ΦΕΚ 18/28.1.1972 τ. Δ') «περὶ ἀναγκαστικῆς ἀπαλλοτριώσεως κτημάτων πρὸς κατασκευὴν **παραλλαγῆς τῆς** ὑπ' ἀριθ. 34 ἐπαρχιακῆς ὁδοῦ Σχηματαρίου–**Χαλκίδος»**, βεβαιώνουμε :

"Οτι ή άναγκαστική άπαλλοτρίωση, πού κηρύχθηκε μέ τήν κοινή Ύπουργική άπόφαση άριθ. Δ.9378/10220/18.1.72 (ΦΕΚ 18/28.1.1972 τ. Δ') «περί άναγκαστικής άπαλλοτριώσεως κτημάτων πρός κατασκευήν παραλλαγής τής ύπ' άριθ. 34 έπαρχιακής όδοῦ Σχηματαρίου-Χαλκίδος, άνακλήθηκε αύτοδικαίως ώς πρός έκταση συνολικοῦ έμβαδοῦ 33.905 Μ2, πού φαίνεται στό άπό 30.6.1979 άκριβές άντίγραφο τοῦ άπό Αύγούστου 1971 κτηματολογικοῦ διαγράμματος (κλίμαξ 1 : 1000) τοῦ Μηχανικοῦ Π. Μπακογιαννάκη καί στόν άπό 10.10.78 άντίστοιχο κτηματολογικό πίνακα τοῦ Τοπογράφου Χρ. Κωστούρου, θεωρημένο άπό τό Δ/ντή Τεχνικῶν Ύπηρεσιῶν Νομοῦ Εύβοίας τήν 10.10.1978.

Ή άπόφαση αύτή νά δημοσιευθεῖ στήν 'Εφημερίδα τής Κυβερνήσεως.

'Αθῆναι, 26 Σεπτεμβρίου 1979

ΟΙ ΥΠΟΥΡΓΟΙ

ΥΦΥΠΟΥΡΓΟΣ ΟΙΚΟΝΟΜΙΚΩΝ — ΔΗΜΟΣΙΩΝ ΕΡΓΩΝ

ΠΑΝΑΓΙΩΤΗΣ ΜΠΟΚΟΒΟΣ — ΝΙΚΟΛΑΟΣ ΖΑΡΝΤΙΝΙΔΗΣ

'Αριθ. Δ. 5265/4279 (9)

Περί βεβαιώσεως τής μερικής αύτοδικαίας άνακλήσεως τής άπαλλοτριώσεως πού κηρύχθηκε δυνάμει τής κοινής Ύπουργικής άποφάσεως Δ.6706/7071/1.10.71 (ΦΕΚ 236/9.10.71 τ. Δ').

ΟΙ ΥΠΟΥΡΓΟΙ
ΟΙΚΟΝΟΜΙΚΩΝ ΚΑΙ ΔΗΜΟΣΙΩΝ ΕΡΓΩΝ

"Εχοντας ύπόψη :

1. Τίς διατάξεις τῶν παρ. 1, 2, καί 4 τοῦ άρθρου 11 τοῦ Ν. Δ/τος 797/1971 «περί άναγκαστικῶν άπαλλοτριώσεων».

2. Τήν κοινή Ύπουργική άπόφαση Δ.6706/7071/1.10.71 (ΦΕΚ 236/9.10.71 τ. Δ') «περί άναγκαστικής άπαλλοτριώσεως κτημάτων πρός κατασκευήν τής ύπ' άριθ. 34 έπαρχιακής όδοῦ Σχηματαρίου-Βαθύ Χαλκίδος-Τμήμα Σχηματάρι-Χαλκίς, βεβαιώνουμε :

"Οτι ή άναγκαστική άπαλλοτρίωση πού κηρύχθηκε μέ τήν κοινή Ύπουργική άπόφαση άριθ. Δ.6706/7071/1.10.71 (ΦΕΚ 236/9.10.71 τ. Δ'), γιά τήν κατασκευή τής άριθ. 34 έπαρχιακής όδοῦ Σχηματαρίου Βαθύ Χαλκίδος (τμήματος Σχηματαρίου Χαλκίδος), άνακλήθηκε αύτοδικαίως ώς πρός έκταση συνολικοῦ έμβαδοῦ 123016 μ2, πού φαίνεται στό άπό 30.6.1979 άκριβές άντίγραφο τοῦ άπό Μαΐου 1971 κτηματολογικοῦ διαγράμματος (κλίμαξ 1 : 1000) τοῦ Πολιτικοῦ Μηχανικοῦ Δημ. Μαυροκουκουλάκη καί στόν άπό 10.10.78 άντίστοιχο κτηματολογικό πίνακα τοῦ τοπογράφου Χρ. Κωστούρου, θεωρημένο άπό τό Δ/ντή Τεχνικῶν Ύπηρεσιῶν Νομοῦ Εύβοίας.

Ή άπόφαση αύτή νά δημοσιευθεῖ στήν 'Εφημερίδα τής Κυβερνήσεως.

'Αθῆναι, 26 Σεπτεμβρίου 1979

ΟΙ ΥΠΟΥΡΓΟΙ

ΥΦΥΠΟΥΡΓΟΣ ΟΙΚΟΝΟΜΙΚΩΝ — ΔΗΜΟΣΙΩΝ ΕΡΓΩΝ

ΠΑΝΑΓΙΩΤΗΣ ΜΠΟΚΟΒΟΣ — ΝΙΚΟΛΑΟΣ ΖΑΡΝΤΙΝΙΔΗΣ

'Αριθ. Δ. 5266/4284 (10)

Περί άναγκαστικής άπαλλοτριώσεως στήν περιοχή τοῦ Νομοῦ Χανίων πρός άνακαίνιση καί βελτίωση τής 27 έπαρχ. όδοῦ (Τμήμα 'Αγίας Είρήνη-Καμπανός).

ΟΙ ΥΠΟΥΡΓΟΙ
ΟΙΚΟΝΟΜΙΚΩΝ ΚΑΙ ΔΗΜΟΣΙΩΝ ΕΡΓΩΝ

"Εχοντας ύπόψη :

1. Τίς διατάξεις τοῦ Ν.Δ/τος 797/1971 «περί άναγκαστικῶν άπαλλοτριώσεων», σέ συνδυασμό μέ τίς διατάξεις τοῦ Β.Δ/τος άριθμ. 139/1971 «περί τής άρμοδιότητος τῶν νομαρχῶν πρός κήρυξιν άναγκαστικῶν τινων άπαλλοτριώσεων», καί

2. Τίς διατάξεις τοῦ άρθρου 23 τοῦ άπό 25 Νοεμβρίου 1929 Διατάγματος «περί κωδικοποιήσεως τῶν περί κατασκευής καί συντηρήσεως όδῶν κειμένων διατάξεων», άποφασίζουμε :

Κηρύσσουμε τήν άναγκαστική άπαλλοτρίωση, λόγω δημόσιας ώφέλειας καί είδικότερα γιά τήν άνακαίνιση καί βελτίωση τής 27 έπαρχιακής όδοῦ Ν. Χανίων (Τμήμα 'Αγ. Είρήνη-Καμπανός), έκτάσεως έμβαδοῦ 136.359 Μ2 πού βρίσκεται στήν περιοχή τοῦ Ν. Χανίων καί φαίνεται στό άπό Φεβρουαρίου 1972 κτηματολογικό διάγραμμα τῶν μηχανικῶν Ι. Δασκαλάκη καί Ε. Μανουσάκη καί στόν άντίστοιχο κτηματολογικό πίνακα, θεωρημένα άπό τόν προϊστάμενο τής πρώην ΕΔΕ Κρήτης 'Αριστοτέλη Εύταξιόπουλο τήν 19.6.1973.

Στήν έκταση πού άπαλλοτριώνεται προβάλλουν δικαιώματα κυριότητας οί : Γεώργιος Σ. Παπαδονικολάκης καί Εύάγγελος Σ. Πενταράκης.

Ή άπαλλοτρίωση κηρύσσεται ύπέρ τοῦ Δημοσίου καί μέ δαπάνη του, πού θά άντιμετωπισθεῖ άπό τίς πιστώσεις γιά έργα δημοσίων έπενδύσεων άρμοδιότητας τοῦ Ύπουργείου Δημοσίων "Εργων (ΣΑΝΤ 1979).

Ή άπόφαση αύτή νά δημοσιευθεῖ στήν 'Εφημερίδα τής Κυβερνήσεως.

'Αθῆναι, 26 Σεπτεμβρίου 1979

ΟΙ ΥΠΟΥΡΓΟΙ

ΥΦΥΠΟΥΡΓΟΣ ΟΙΚΟΝΟΜΙΚΩΝ — ΔΗΜΟΣΙΩΝ ΕΡΓΩΝ

ΠΑΝΑΓΙΩΤΗΣ ΜΠΟΚΟΒΟΣ — ΝΙΚΟΛΑΟΣ ΖΑΡΝΤΙΝΙΔΗΣ

'Αριθ. Δ. 5366/4361 (11)

Περί άναγκαστικής άπαλλοτριώσεως έκτάσεως πού βρίσκεται στήν περιοχή τοῦ Νομοῦ 'Ιωαννίνων γιά τήν βελτίωση καί άνακαίνιση τής 'Εθν. όδοῦ 'Ιωαννίνων-Τρικάλων.

ΟΙ ΥΠΟΥΡΓΟΙ
ΟΙΚΟΝΟΜΙΚΩΝ ΚΑΙ ΔΗΜΟΣΙΩΝ ΕΡΓΩΝ

"Εχοντας ύπόψη :

1. Τίς διατάξεις τοῦ Ν.Δ/τος 797/1971 «περί άναγκαστικῶν άπαλλοτριώσεων», σέ συνδυασμό μέ τίς διατάξεις τοῦ Β. Δ/τος άριθμ. 139/1971 «περί τῶν άρμοδιότητος τῶν νομαρχῶν πρός κήρυξιν άναγκαστικῶν τινῶν άπαλλοτριώσεων», καί

2. Τίς διατάξεις τοῦ άρθρου 23 τοῦ άπό 25 Νοεμβρίου 1929 Διατάγματος «περί κωδικοποιήσεως τῶν περί κατασκευής καί συντηρήσεως όδῶν κειμένων διατάξεων», άποφασίζουμε :

Κηρύσσουμε τήν άναγκαστική άπαλλοτρίωση, λόγω δημόσιας ώφελείας καί είδικότερα γιά τή βελτίωση καί άνακαίνιση τής έθνικής όδοῦ 'Ιωαννίνων-Τρικάλων, έκτάσεως έμβαδοῦ 53.050 Μ2 πού φαίνεται στό κτηματολογικό διάγραμμα τής μηχανικοῦ τοῦ Ύπουργείου Δημ. "Εργων Αίκ. Στεφοπούλου καί στόν άντίστοιχο κτηματολογικό πίνακα, θεωρημένα άπό τόν προϊστάμενο τής 2ας Υ.Ε.Κ.Ε. 'Ιωαννίνων 'Αχιλλέα Τζίμα στή 9.9.1977.

Στήν έκταση πού άπαλλοτριώνεται προβάλλουν δικαιώματα κυριότητας οί : Χαράλαμπος καί Γεώργιος Χρόνης, 'Αντώνιος Γκόντρας κ.λ.π.

Ή άπαλλοτρίωση κηρύσσεται ύπέρ τοῦ Δημοσίου καί μέ δαπάνη του, πού θά άντιμετωπισθεῖ άπό τίς πιστώσεις γιά έργα δημοσίων έπενδύσεων άρμοδιότητας τοῦ Ύπουργείου Δημοσίων "Εργων (έργο άριθμ. 97127 τής ΣΑΕ 7179/1979).

Ή άπόφαση αύτή νά δημοσιευθεῖ στήν 'Εφημερίδα τής Κυβερνήσεως.

'Αθῆναι, 26 Σεπτεμβρίου 1979

ΟΙ ΥΠΟΥΡΓΟΙ

ΥΦΥΠΟΥΡΓΟΣ ΟΙΚΟΝΟΜΙΚΩΝ — ΔΗΜΟΣΙΩΝ ΕΡΓΩΝ

ΠΑΝΑΓΙΩΤΗΣ ΜΠΟΚΟΒΟΣ — ΝΙΚΟΛΑΟΣ ΖΑΡΝΤΙΝΙΔΗΣ

Ἀριθ. Π. 6953/4386 (12)

Περὶ μερικῆς ἀνακλήσεως τῆς ἀριθ. Π.7833/3361/4.9.78 Κ.Υ.Α. (ΦΕΚ 484/78 τ. Δ').

ΟΙ ΥΠΟΥΡΓΟΙ
ΟΙΚΟΝΟΜΙΚΩΝ ΚΑΙ ΔΗΜΟΣΙΑΣ ΤΑΞΕΩΣ

Ἔχοντας ὑπόψη :

1. Τὶς διατάξεις τοῦ ἄρθρου 12 παρ. 1 τοῦ Ν.Δ. 797/71 «περὶ ἀναγκαστικῶν ἀπαλλοτριώσεων».

2. Τὴν κοινὴ Ὑπουργικὴ ἀπόφαση ἀριθ. Π. 7833/3361/4.9.78 (ΦΕΚ 484/78 τ. Δ') «περὶ ἀναγκαστικῆς ἀπαλ/σεως ἀκινήτου γιὰ τὴν ἀνέγερση κτιριακῶν ἐγκαταστάσεων πρὸς στέγαση τῆς Πυροσβεστικῆς Ὑπηρεσίας Λαμίας.

3. Τὸ γεγονὸς ὅτι ἡ ἀπαλλοτρίωση αὐτὴ δὲν ἔχει συντελεσθεῖ ὡς πρὸς τὴν κατωτέρω ἔκταση, ἀποφασίζουμε :

Ἀνακαλοῦμε μερικῶς τὴν ἀναγκαστικὴ ἀπαλ/ση ποὺ κηρύχθηκε μὲ τὴν Π.7833/3361/4.9.78 Κ.Υ.Α. (ΦΕΚ 484/78 τ. Δ'), ὡς πρὸς ἔκταση 318, 42 Μ2, ποὺ φαίνεται μὲ τὰ στοιχεῖα (Α-Β-Η-Θ-Α), (Ι-Γ-Δ-Κ-Ι) καὶ (α+β) στὸ ἀπὸ 27.6.79 κτηματολογικὸ διάγραμμα τῆς Ἀρχ/τωνος Ἀθανασίας Κιούση–Ριζοπούλου, θεωρημένο ἀπὸ τὴ Δ/ντρια Τεχν. Ὑπηρεσιῶν Ν. Φθιώτιδος, Ἀρχιτέκτωνα Φιορίνα Ζαγκλακίδου–Σίμου, τὴν 27.6.79, ἐπειδὴ ἡ ἔκταση αὐτὴ ρυμοτομεῖται.

Ἡ ἀπόφαση αὐτὴ νὰ δημοσιευθεῖ στὴν Ἐφημερίδα τῆς Κυβερνήσεως.

Ἀθῆναι, 5 Ὀκτωβρίου 1979

ΟΙ ΥΠΟΥΡΓΟΙ

ΥΦΥΠΟΥΡΓΟΣ ΟΙΚΟΝΟΜΙΚΩΝ	ΔΗΜΟΣΙΑΣ ΤΑΞΕΩΣ
ΠΑΝΑΓΙΩΤΗΣ ΜΠΟΚΟΒΟΣ	**ΑΝΑΣΤΑΣΙΟΣ ΜΠΑΛΚΟΣ**

Ἀριθ. **Ζ/2074** (13)

Περὶ κηρύξεως ἀναδασωτέας δημοσίας (διακατεχομένης) δασικῆς ἐκτάσεως στὴ θέση «Σαμαράκη» τῆς Κοινότητας Σέττας Εὐβοίας, τοῦ Ν. Εὐβοίας.

Ο ΝΟΜΑΡΧΗΣ ΕΥΒΟΙΑΣ

Σύμφωνα μέ:

1. Τὶς διατάξεις: α) Τοῦ ἄρθρου 117 παρ. 3 τοῦ Συντάγματος τῆς Ἑλλάδος. β) Τῶν ἄρθρων 188–205 τοῦ Ν. Δ. 86/69 «περὶ Δασικοῦ Κώδικος» γ) Τοῦ Νόμου 3200/1955 «περὶ διοικητικῆς ἀποκεντρώσεως», σὲ συνδυασμὸ μὲ τὶς διατάξεις τοῦ Ν. Δ. 532/1970 «περὶ συμπληρώσεως τῶν διατάξεων περὶ διοικητικῆς ἀποκεντρώσεως» καὶ τοῦ 709/1970 Β. Δ/τος, ποὺ ἐκδόθηκε σὲ ἐκτέλεση αὐτοῦ.

2. Τὶς ἑξῆς διαταγὲς τοῦ Ὑπουργείου Γεωργίας: α) 5684/499/ἐγκ. 48/11.2.1971, β) 88854/7483/ἐγκ. 104/1.10.75 καὶ 114812/2946/24.12.1975, γ) 10582/539/13.2.1976, δ) 217606/1610/13.6.1977.

3. Τὴν πρόταση ποὺ ὑποβλήθηκε μὲ τὴν Ζ/3726/14.7.1979 ἀναφορὰ τοῦ ἁρμόδιου Δασαρχείου Χαλκίδος, σχετικὰ μὲ τὴν κήρυξη ὡς ἀναδασωτέας τῆς κατωτέρω δασικῆς ἐκτάσεως, καὶ ἐπειδὴ ἡ ἔκταση χρειάζεται προστασία γιὰ τὴν ἐπαναδημιουργία τῆς δασικῆς βλαστήσεως ποὺ καταστράφηκε ὁλοσχερῶς ἀπὸ πυρκαγιὰ στὶς 1.5.1979, ἀποφασίζουμε:

Κηρύσσουμε ὡς ἀναδασωτέα, μὲ σκοπὸ τὴν προστασία γιὰ τὴν ἐπαναδημιουργία τῆς δασικῆς βλαστήσεως ποὺ κάηκε, δημόσια (διακατεχόμενη) δασικὴ ἔκταση 1.500 τ.μ μερικῶς δασοσκεποῦς ἐκτάσεως.

Ἡ ἔκταση αὐτή, ποὺ βρίσκεται στὴ θέση «Σαμαράκη» τῆς περιφέρειας τῆς Κοινότητας Σέττας, Νομοῦ Εὐβοίας, καλυπτόταν ἀπὸ ἐλάτη, ἐρείκη, ἀσπάλαθο καὶ καταστράφηκε ὁλοσχερῶς στὶς 1.5.1979 ἀπὸ πυρκαϊά.

Σχετικὸ τὸ σχεδιάγραμμα μὲ κλίμακα 1:500, τὸ ὁποῖο ἀποτελεῖ ἀναπόσπαστο μέρος τῆς ἀποφάσεως αὐτῆς καὶ στὸ ὁποῖο ἡ ἔκταση φαίνεται μὲ τὰ στοιχεῖα Α, Β, Γ, Δ, Ε, Ζ, Η, Α καὶ μὲ ὅρια:

Ἀνατολικά: Δάσος

Δυτικά: Δάσος


Βόρεια: Δάσος

Νότια: Παλαιὸς ἀγρός.

Ἡ ἀπόφαση αὐτὴ νὰ δημοσιευθεῖ στὴν Ἐφημερίδα τῆς Κυβερνήσεως.


Χαλκίδα, 3 Σεπτεμβρίου 1979

Ὁ Νομάρχης
ΘΕΟΦΡ. ΠΙΜΠΛΗΣ

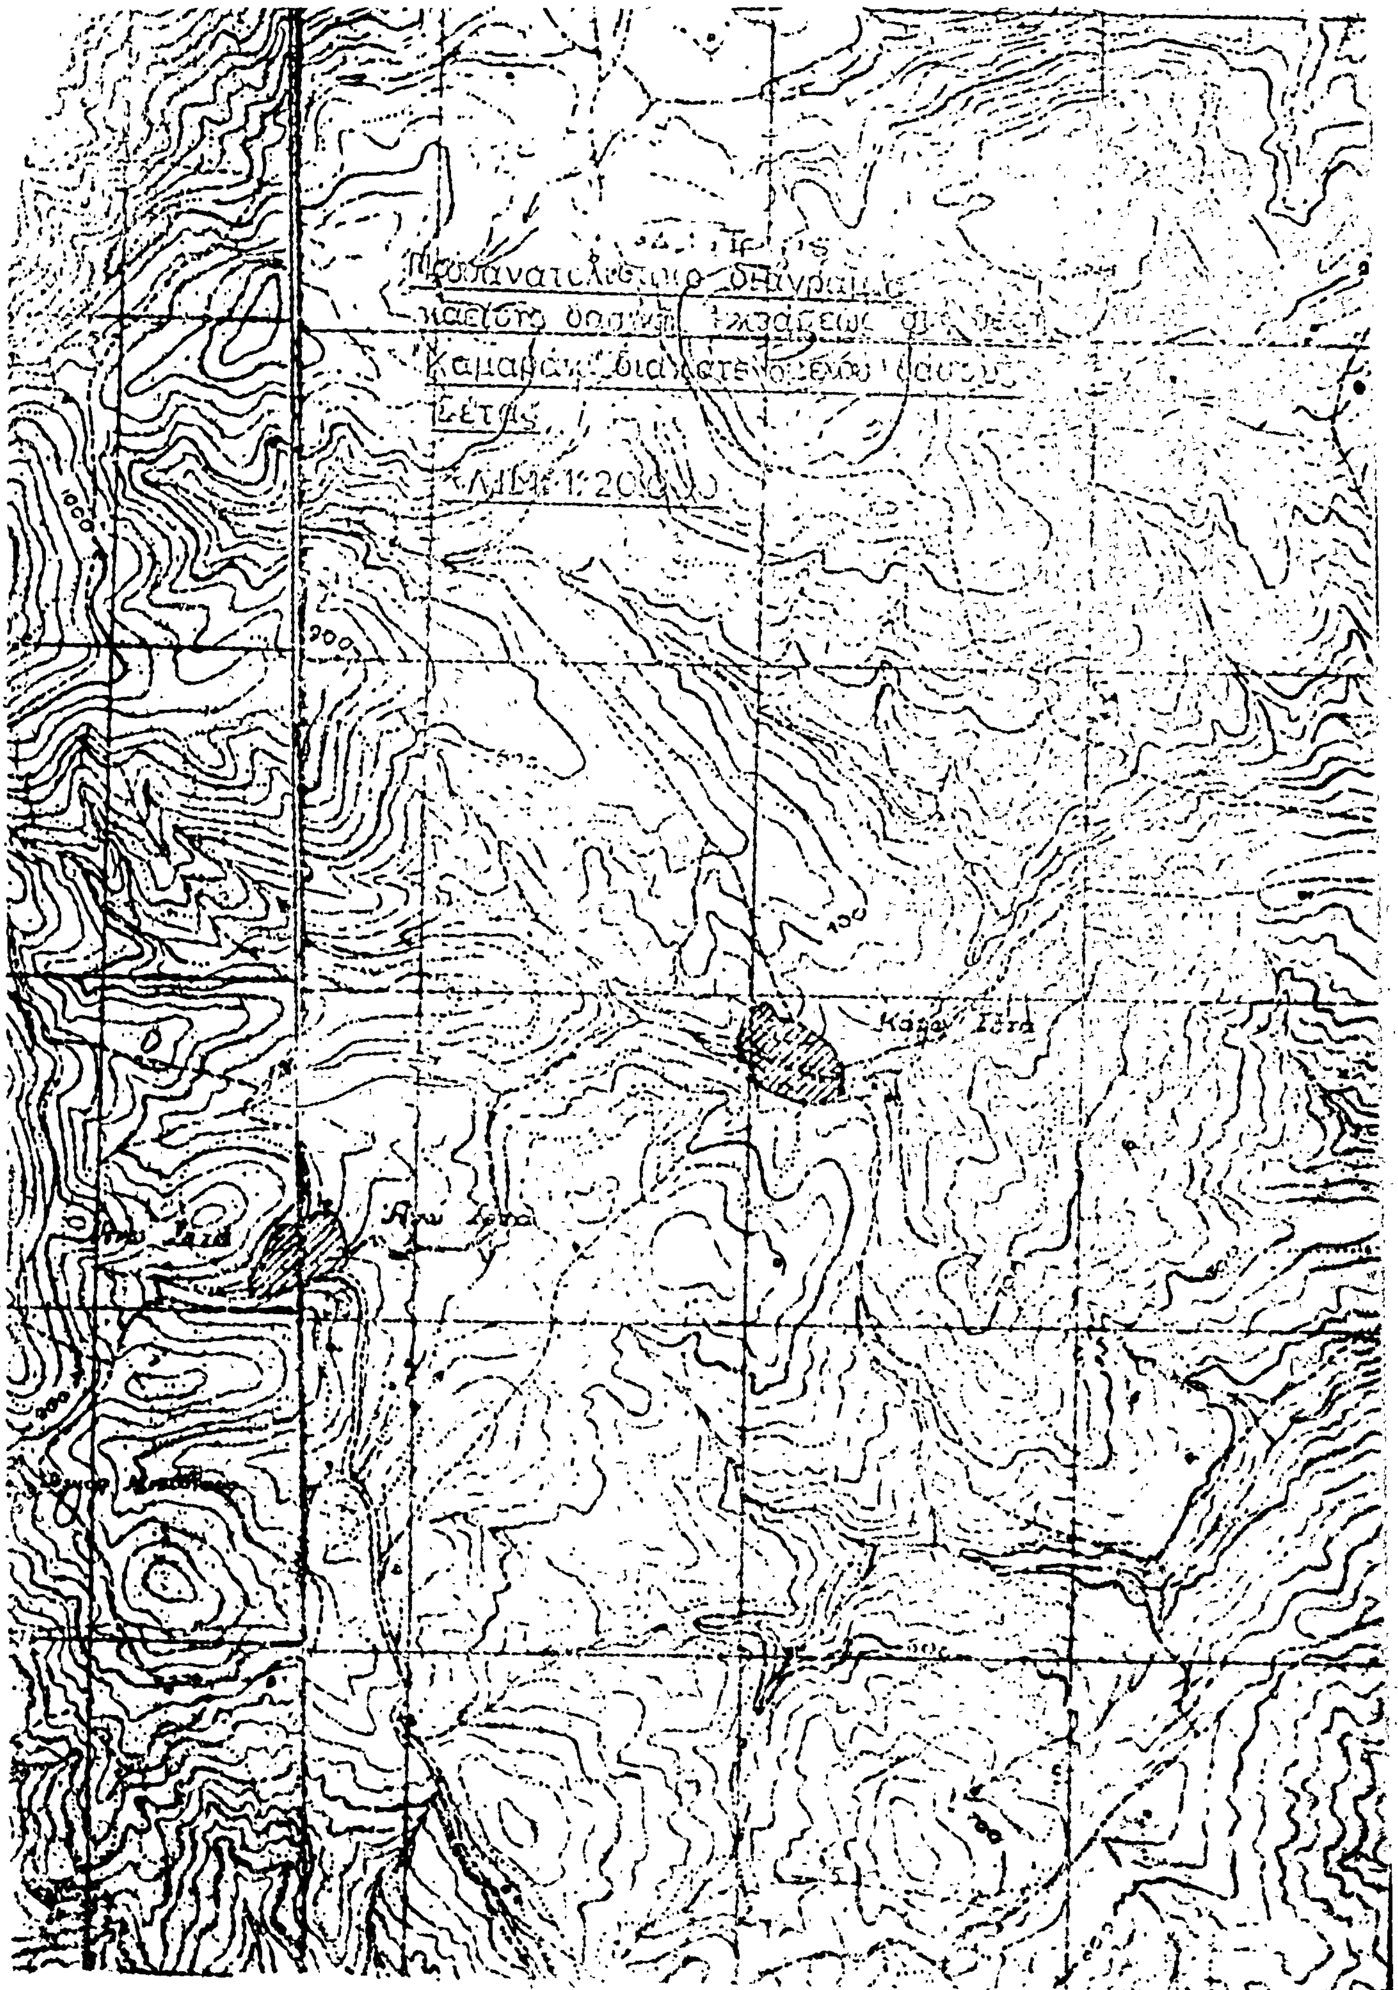

ΤΟΠΟΓΡΑΦΙΚΟ ΔΙΑΓΡΑΜΜΑ
[illegible] συνδιακατεχομένης
δασικής εκτάσεως στή θέση "ΣΑΜΑΡΑΚΙ"
περιφερείας Κοιν/τος ΣΕΤΤΑΣ
κλιμ: 1:500

ΑΒΓΘ= 200 τ.μ.
ΓΔΕΖΗΘ= 1500 τ.μ.

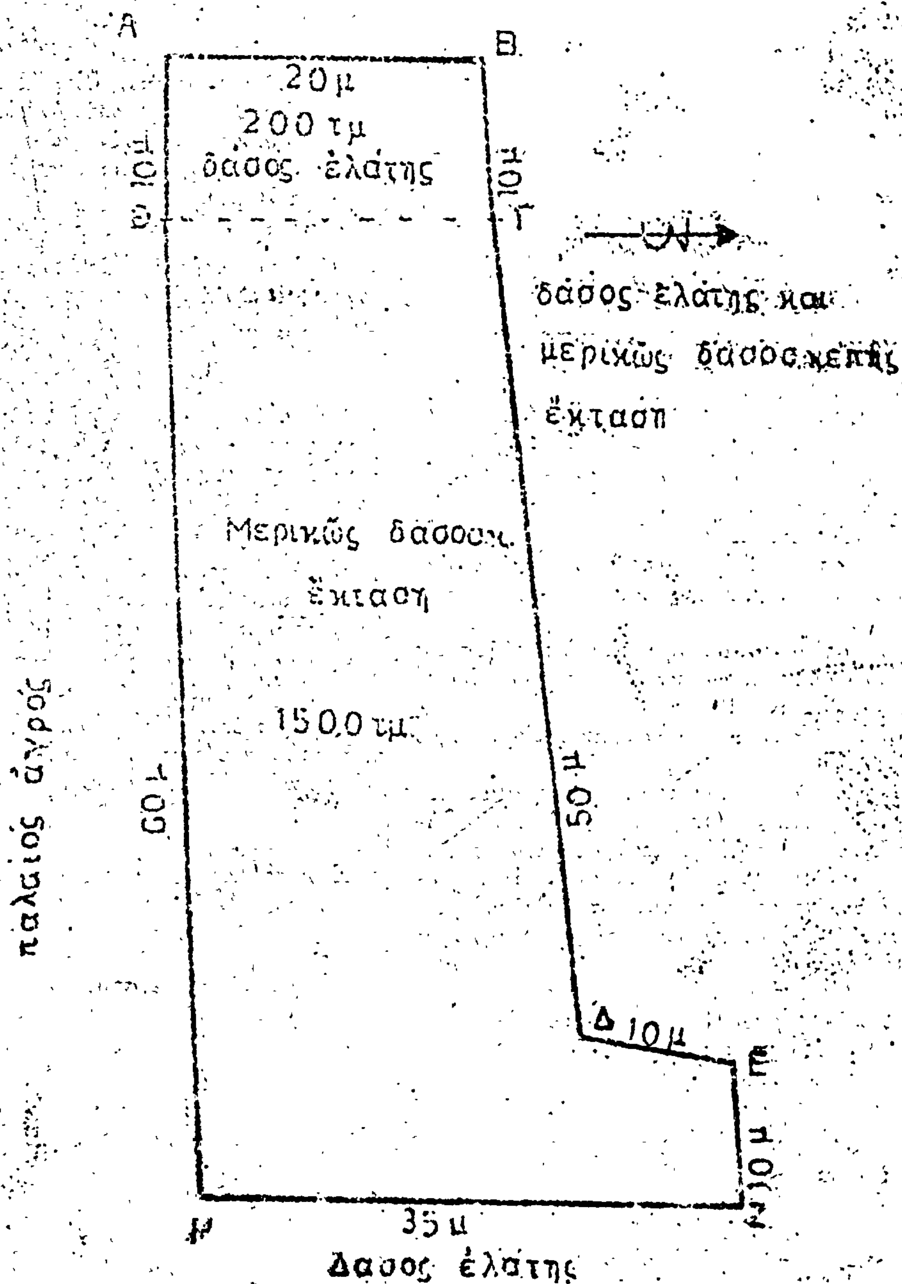

Χαλκίς 10/7/1979

Η Σχεδιάστρια
Σταυρ. Λεβέντη
με σύμβαση

Ο Συντάξας
Κων. Παπανέστης
Τεχνολόγος Δασ/νιας
με 6ο βαθ.

ΠΟΛΕΟΔΟΜΙΑ

ΑΠΟΦΑΣΕΙΣ

Αριθ. ΤΥ 7465 (14)

Περὶ ἐγκρίσεως τοῦ ρυμοτομικοῦ σχεδίου καὶ τῶν ὅρων δομήσεως τοῦ νεοϊδρυομένου παραθεριστικοῦ οἰκισμοῦ στὴ θέση ΨΑΘΑΚΙ, περιοχῆς Δήμου Πρεβέζης.

Ο ΝΟΜΑΡΧΗΣ ΠΡΕΒΕΖΗΣ

Ἔχοντας ὑπόψη :

1. Τὶς διατάξεις τοῦ Ν.Δ. τῆς 17.7.1923 «περὶ σχεδίων πόλεων κ.λπ.», ὅπως τροποποιήθηκαν καὶ συμπληρώθηκαν μεταγενέστερα.
2. Τὶς διατάξεις τοῦ ἄρθρου 1 παρ. 1 τοῦ Ν. 3200/55 «περὶ Διοικητικῆς ἀποκεντρώσεως».
3. Τὶς διατάξεις τοῦ ἄρθρου 1 παρ. 1 τοῦ Ν.Δ. 532/70 «περὶ συμπληρώσεως τῶν διατάξεων περὶ διοικητικῆς ἀποκεντρώσεως».
4. Τὶς διατάξεις τοῦ Β.Δ. 712/70 «περὶ καθορισμοῦ τῶν διατηρουμένων ὑπὲρ τοῦ Ὑπουργοῦ Δημ. Ἔργων ἁρμοδιοτήτων κ.λπ.».
5. Τὶς διατάξεις τοῦ Π.Δ. 910/10.10.77 «περὶ Ὀργανισμοῦ τοῦ Ὑπουργείου Δημ. Ἔργων».
6. Τὶς διατάξεις τοῦ Α.Ν. 314/68 «περὶ παροχῆς εἰς τὸν Ὑπουργὸν Βορείου Ἑλλάδος καὶ τοὺς Νομάρχας ἁρμοδιότητος ἐπὶ θεμάτων ἐγκρίσεως ἐπεκτάσεως ἢ τροποποιήσεως σχεδίων πόλεων καὶ κωμῶν», ὅπως τροποποιήθηκαν καὶ συνεπληρώθηκαν μὲ τὸ Ν.Δ. 1018/71.
7. Τὴν Ε. 8676/1206/ἐγκ.22/27.4.77 ἐγκύκλιο διαταγὴ τοῦ Ὑπουργείου Δημοσίων Ἔργων «περὶ τῆς διαδικασίας ἐγκρίσεως παραθεριστικῶν Οἰκισμῶν καὶ γενικὲς προδιαγραφὲς γιὰ τὴ ἵδρυσή τους».
8. Τὸ γεγονὸς ὅτι στὸν ὑπὸ ἵδρυση Οἰκισμὸ προβλέπεται νὰ κατοικήσει πληθυσμὸς πολὺ κατώτερος τῶν 5.000 (Σ.Ε. 465/70 Γνωμ. Ν.Σ.Κ. 794/68).
9. Τὴν 199/25.7.79 ἀπόφαση τοῦ Δημοτικοῦ Συμβουλίου Πρεβέζης.
10. Τὸ ἀπὸ Ἰουνίου 1979 ρυμοτομικὸ διάγραμμα τοῦ νεοϊδρυομένου παραθεριστικοῦ Οἰκισμοῦ στὴ θέση ΨΑΘΑΚΙ, περιοχῆς Δήμου Πρεβέζης, ποὺ συντάχθηκε ἀπὸ τὸν ἰδιώτη Τοπογράφο Μηχανικὸ Ἀθανάσιο Κ. Παπαροϊδάμη ἐλέγχθηκε ἀπὸ τὸν προϊστάμενο τμήματος Πολεοδομίας καὶ Πολ. Ἐφαρμογῶν καὶ θεωρήθηκε ἀπὸ τὸ Νομ/κό μὲ 4οβ Δ.Τ.Υ. Ν. Πρεβέζης.
11. Τὴν ΤΥ 4200/21.6.79 ἀπόφασή μας «περὶ ἐγκρίσεως τῆς ἱδρύσεως τοῦ ἐν λόγῳ Παραθεριστικοῦ Οἰκισμοῦ».
12. Τὴ σχετικὴ γνωμοδότηση τοῦ Νομαρχιακοῦ Συμβουλίου Δημοσίων Ἔργων, ποὺ διατυπώθηκε στὸ 9ο/28.9.79 (θέμα 6ο) πρακτικὸ αὐτοῦ.
13. Τὴ 14667, 14668/25.6.79 δήλωση ἐνώπιον τοῦ Συμβολαιογράφου Πρεβέζης Ἰωάννου Νικ. Ραβανοῦ.
14. Τὸ σχετικὸ φάκελλο, ἀποφασίζουμε :

Ἄρθρο 1.

Ἐγκρίνουμε τὸ ρυμοτομικὸ σχέδιο τοῦ νεοϊδρυομένου παραθεριστικοῦ Οἰκισμοῦ στὴ θέση ΨΑΘΑΚΙ περιοχῆς Δήμου Πρεβέζης, ὅπως αὐτὸ φαίνεται στὸ ἀπὸ Ἰουνίου 1979 τοπογραφικὸ Διάγραμμα, ὑπὸ κλίμακα 1 : 500 ποὺ συντάχθηκε ἀπὸ τὸ Μηχ/κὸ Ἀθαν. Παπαροϊδάμη, ἐλέγχθηκε ἀπὸ τὸν Προϊστάμενο τοῦ Τμήματος Πολεοδομίας καὶ Πολεοδομικῶν Ἐφαρμογῶν Δ.Τ.Υ. Ν. Πρεβέζης καὶ θεωρήθηκε ἀπὸ τὸ Δ/ντὴν Τ.Υ. Ν. Πρεβέζης.

Ἄρθρο 2.

Τὰ ἐλάχιστα ὅρια ἐμβαδοῦ καὶ διαστάσεων τῶν οἰκοπέδων ποὺ ἐγκρίνονται μὲ τὴν ἀπόφαση αὐτή, καθορίζονται ὡς ἑξῆς :

1. Ἐλάχιστο πρόσωπο, δέκα πέντε μέτρα (15 μ.).
2. Ἐλάχιστο βάθος, εἴκοσι πέντε μέτρα (25 μ.).
3. Ἐλάχιστο ἐμβαδό, πεντακόσια μέτρα τετραγωνικὰ (500 μ2).

Ἄρθρο 3.

1. Ἀριθμὸς ὀρόφων δύο (2).
2. Μέγιστο ὕψος οἰκοδομῶν ἑπτὰ καὶ μισὸ μέτρα (7,50 μ.) χωρὶς νὰ συμπεριλαμβάνεται τὸ ὕψος τῆς στέγης τῆς οἰκοδομῆς, τὸ ὁποῖο δὲν θὰ πρέπει νὰ ὑπερβαίνει τὸ ἕνα καὶ 0,70 (1,70 μ.).

Ἄρθρο 4.

Μέγιστο ποσοστὸ καλύψεως τῶν οἰκοπέδων ποὺ ἐγκρίνονται μὲ τὴν ἀπόφαση αὐτὴ ὁρίζεται σὲ εἴκοσι τοῖς ἑκατὸ 20 % τῆς ἐπιφάνειας αὐτῶν, μὲ συντελεστὴ δομήσεως 0,40.

Ἄρθρο 5.

Σὰν οἰκοδομικὸ σύστημα τῶν οἰκοπέδων ὁρίζουμε «τὸ πανταχόθεν ἐλεύθερο» μὲ ὑποχρεωτικὴ τήρηση τῆς οἰκοδομικῆς γραμμῆς καὶ μὲ ἐλάχιστη ἀπόσταση ἀπὸ τὰ πλάγια ὅρια 2,50 μ.

Ἄρθρο 6.

Κατὰ τὸ πρόσωπο τῶν οἰκοπέδων θὰ βρίσκονται μέσα στὸ ρυμοτομικὸ σχέδιο ἐπιβάλλεται προκήπιο (πρασσιὰ) ἐλάχιστου πλάτους τεσσάρων (4) μ., ὅπως αὐτὸ καθορίζεται στὸ σχέδιο.

Ἄρθρο 7.

Ἀπαγορεύεται ὁποιαδήποτε παρέκκλιση ὡς πρὸς τὸ ποσοστὸ καλύψεως, τὸ συντελεστὴ δομήσεως, τὸ μέγιστο ὕψος καὶ τὸν ἀριθμὸ ὀρόφων τῶν οἰκοπέδων.

Ἄρθρο 8.

Σὰν τρόπος ἐπιστεγάσεως τῶν οἰκοδομῶν ὁρίζεται ἡ στέγη ἀπὸ Βυζαντινοὺς ἢ Γαλλικοὺς Κεράμους.

Ἄρθρο 9.

Οἱ μελέτες ἀνεγέρσεως τῶν οἰκοδομῶν θὰ ἐλέγχονται ἀπὸ τὴν ἁρμόδια ἐπιτροπὴ Ἐνασκήσεως Ἀρχιτεκτονικοῦ Ἐλέγχου.

Ἄρθρο 10.

Πέρα ἀπὸ τοὺς παραπάνω εἰδικοὺς ὅρους δομήσεως ποὺ καθορίζονται, ἐξακολουθοῦν καὶ ἰσχύουν οἱ γενικὲς διατάξεις τοῦ Ν.Δ. 8/1973 περὶ Γ.Ο.Κ. ὡς πρὸς τὸ πανταχόθεν ἐλεύθερο σύστημα δομήσεως.

Ἡ ἀπόφαση αὐτὴ καὶ τὸ ρυμοτομικὸ σχέδιο ποὺ τὴ συνοδεύει νὰ δημοσιευθεῖ στὴν Ἐφημερίδα τῆς Κυβερνήσεως.

Πρέβεζα, 24 Ὀκτωβρίου 1979

Ὁ Νομάρχης
Γ. ΓΙΑΝΝΟΠΟΥΛΟΣ

ΤΕΧΝΙΚΟ ΓΡΑΦΕΙΟ


ΘΕΟΔΩΡΟΣ ΠΕΡΔΙΚΑΡΗΣ ΑΘΑΝ. ΠΑΠΑΡΟΥΔΑΜΗΣ
ΠΟΛ-ΚΟΣ ΜΗΧ-ΚΟΣ ΤΟΠ-ΦΟΣ ΜΗΧ-ΚΟΣ

ΙΩΑΝΝΟΥ ΚΑΛΟΥ 2 ΤΗΛ 28013 27436
ΠΡΕΒΕΖΑ

ΡΥΜΟΤΟΜΙΚΟ ΣΧΕΔΙΟΝ

ΟΙΚΙΣΜΟΥ ΨΑΘΑΚΙ ΠΡΕΒΕΖΑΣ

ΘΕΩΡΗΘΗ

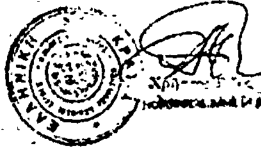


ΘΕΣΙΣ	ΨΑΘΑΚΙ
ΑΡΘ. ΣΧΕΔ	1
ΚΛΙΜΑΚΑ	1:500
ΗΜΕΡΟΜ	ΙΟΥΝΙΟΣ '79


Ο ΣΥΝΤΑΞΑΣ


ΑΘΑΝΑΣΙΟΣ Κ. ΠΑΠΑΡΟΥΔΑΜΗΣ
ΠΡΕΒΕΖΑ


ΟΡΟΙ ΔΟΜΗΣΗΣ


ΣΥΣΤΗΜΑ		ΠΑΝΤΑΧΟΘΕΝ ΕΛΕΥΘΕΡΟΝ
ΕΛΑΧΙΣΤΑ ΟΡΙΑ	ΠΡΟΣΩΠΟ	15.0μ
	ΒΑΘΟΣ	25.0μ
	ΕΜΒΑΔΟ	500μ²
ΠΟΣΟΣΤΟ ΚΑΛΥΨΗΣ		20%
ΑΡΙΘΜΟΣ ΟΡΟΦΩΝ		2
ΜΕΓΙΣΤΟ ΥΨΟΣ	ΜΟΝΟΡΟΦΟ	4.0μ
	ΔΙΟΡΟΦΟ	7.5μ
ΕΠΙΚΑΛΥΨΗ ΣΤΕΓΗΣ		ΚΕΡΑΜΟΣΚΕΠΗΣ ΣΤΕΓΗ

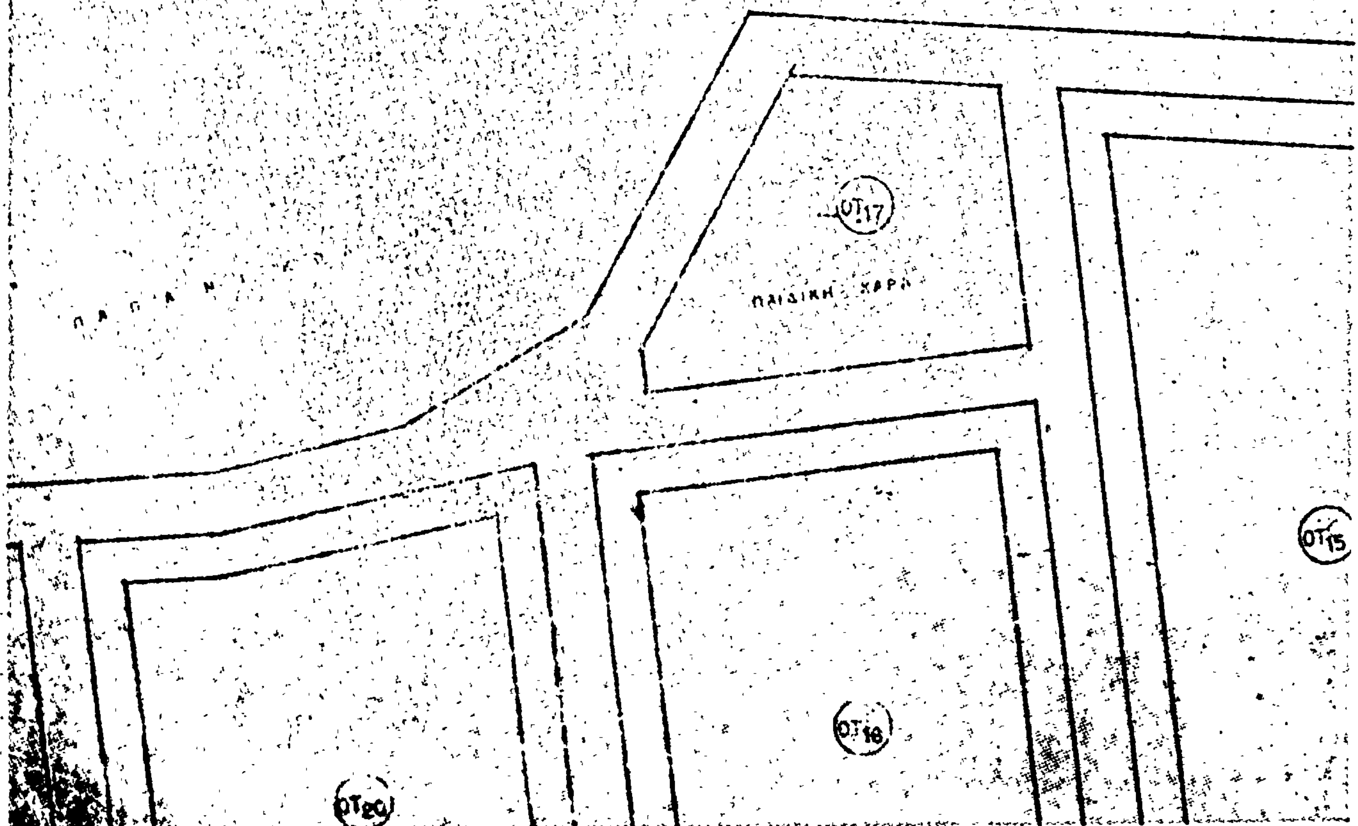

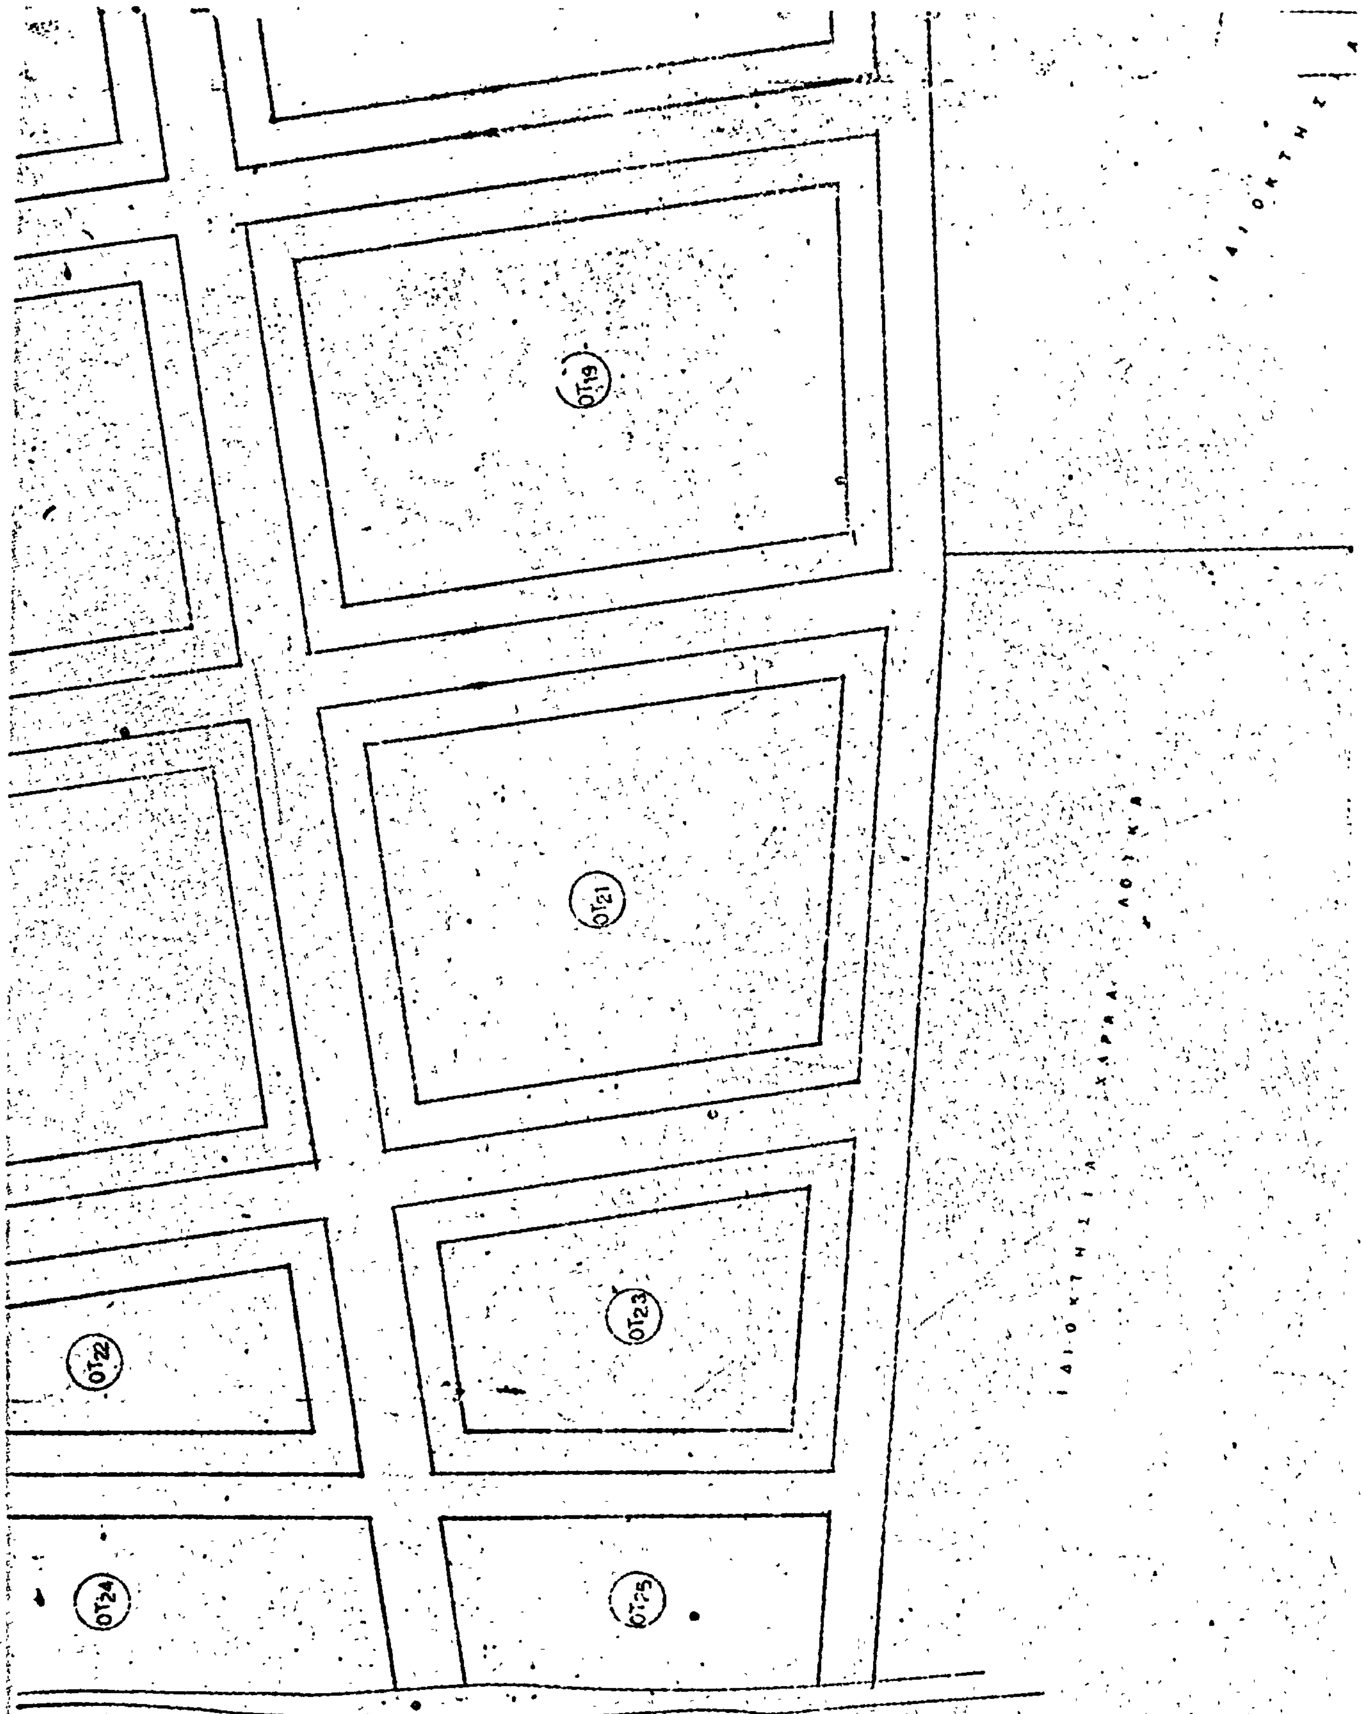

ΟΤ19
ΟΤ21
ΟΤ22
ΟΤ23
ΟΤ24
ΟΤ25
ΘΡΑΚΙΚΟΣ ΚΟΛΠΟΣ

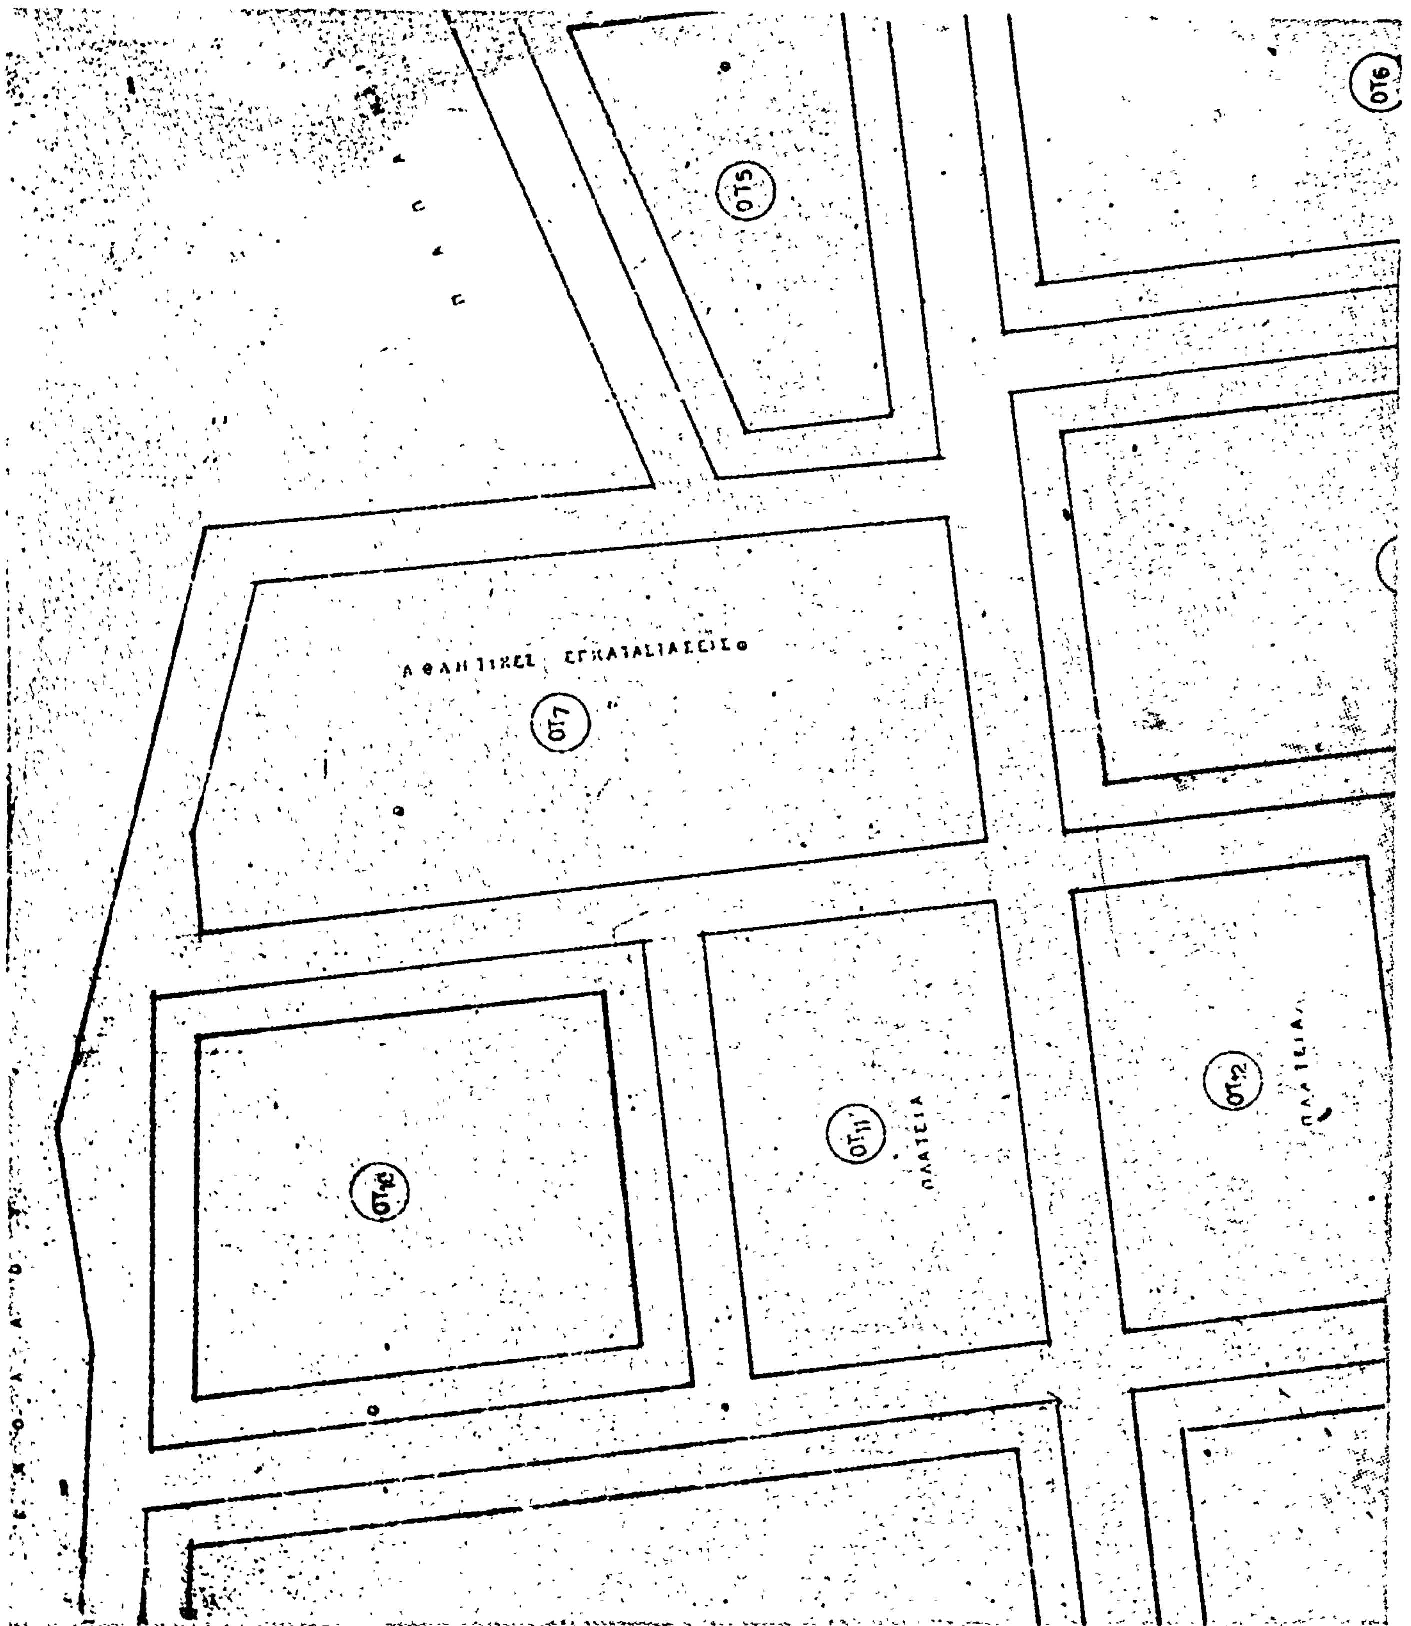
ΟΤ5
ΟΤ6
ΑΘΛΗΤΙΚΕΣ ΕΓΚΑΤΑΣΤΑΣΕΙΣ
ΟΤ7
ΟΤ11
ΠΛΑΤΕΙΑ
ΟΤ12

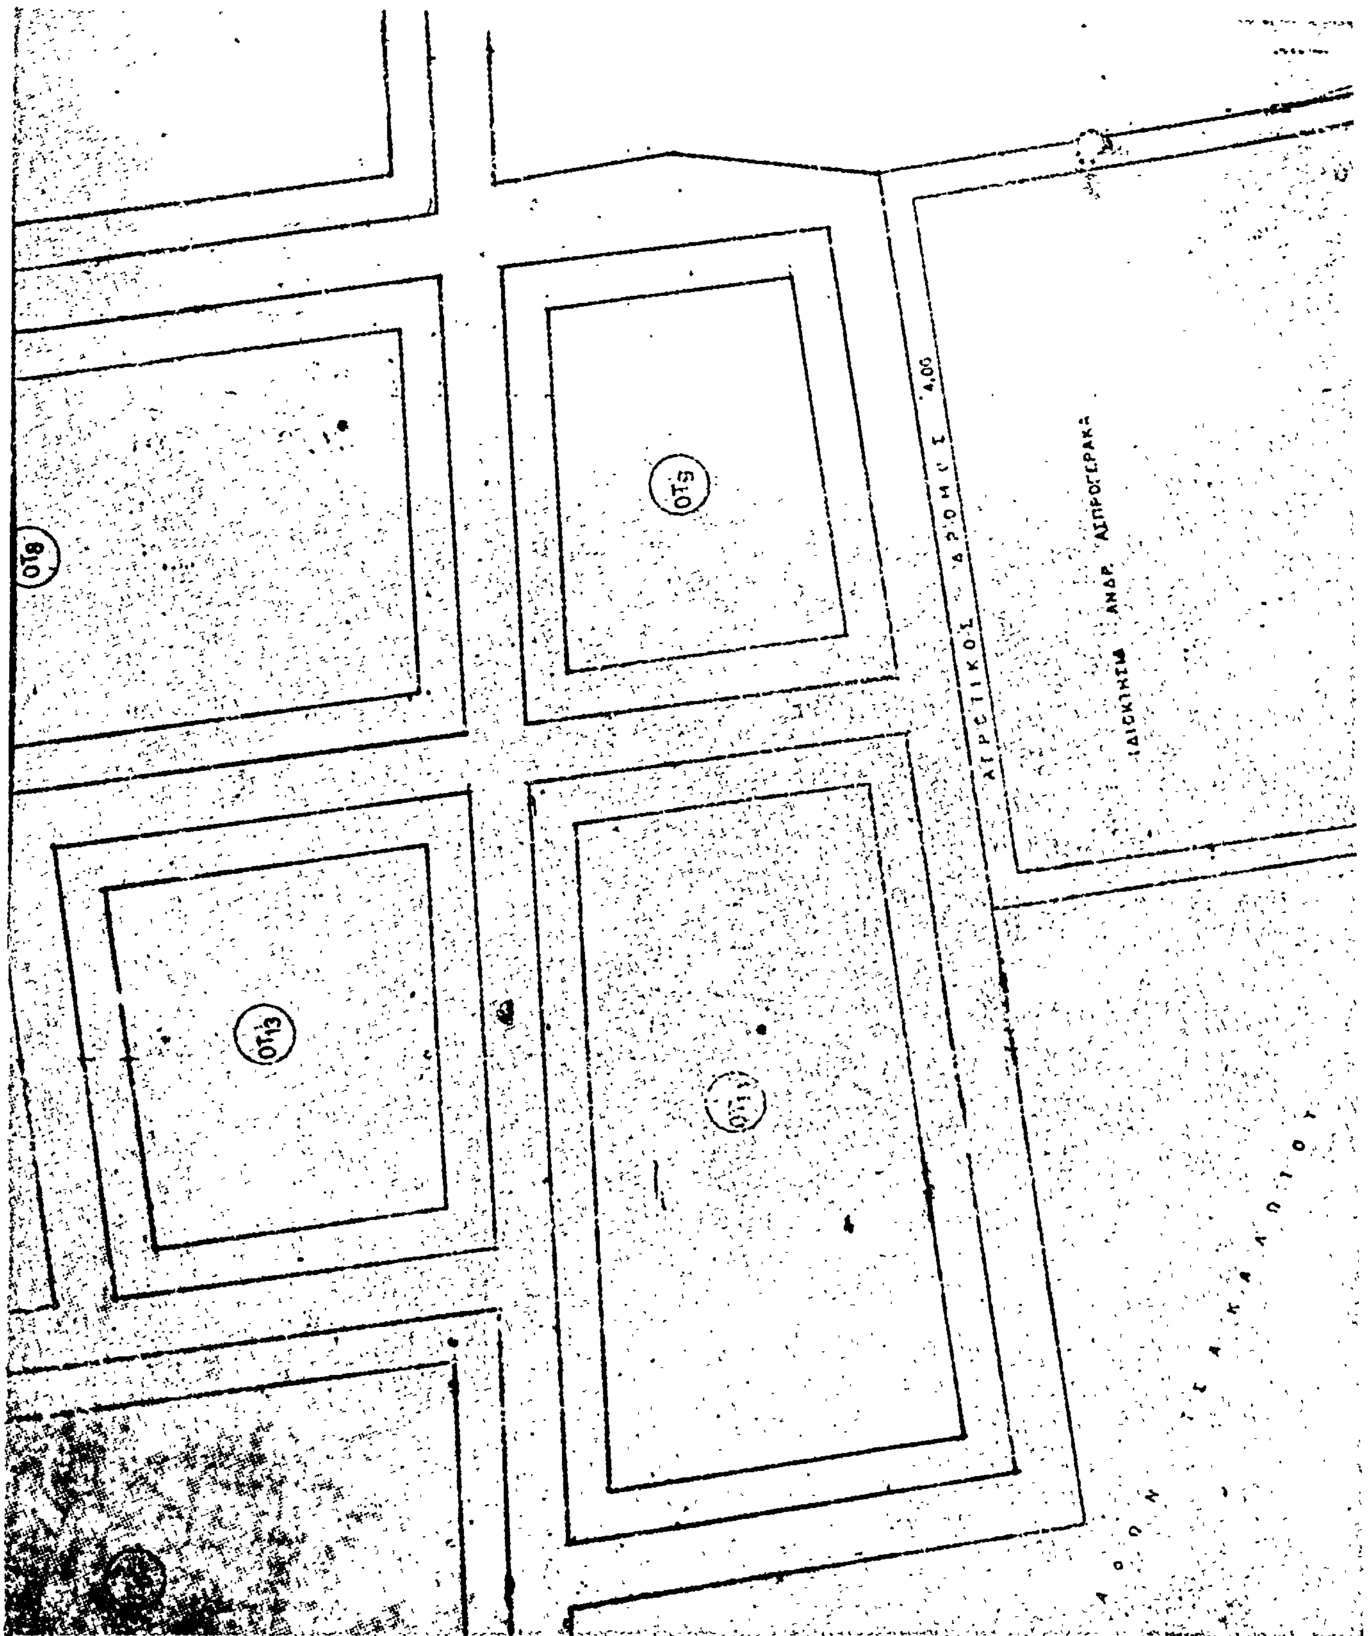
ΟΤ8
ΟΤ13
4,00
ΑΓΡΟΤΙΚΟΣ ΔΡΟΜΟΣ
ΙΔΙΟΚΤΗΣΙΑ ΑΝΔΡ. ΑΣΠΡΟΓΕΡΑΚΑ

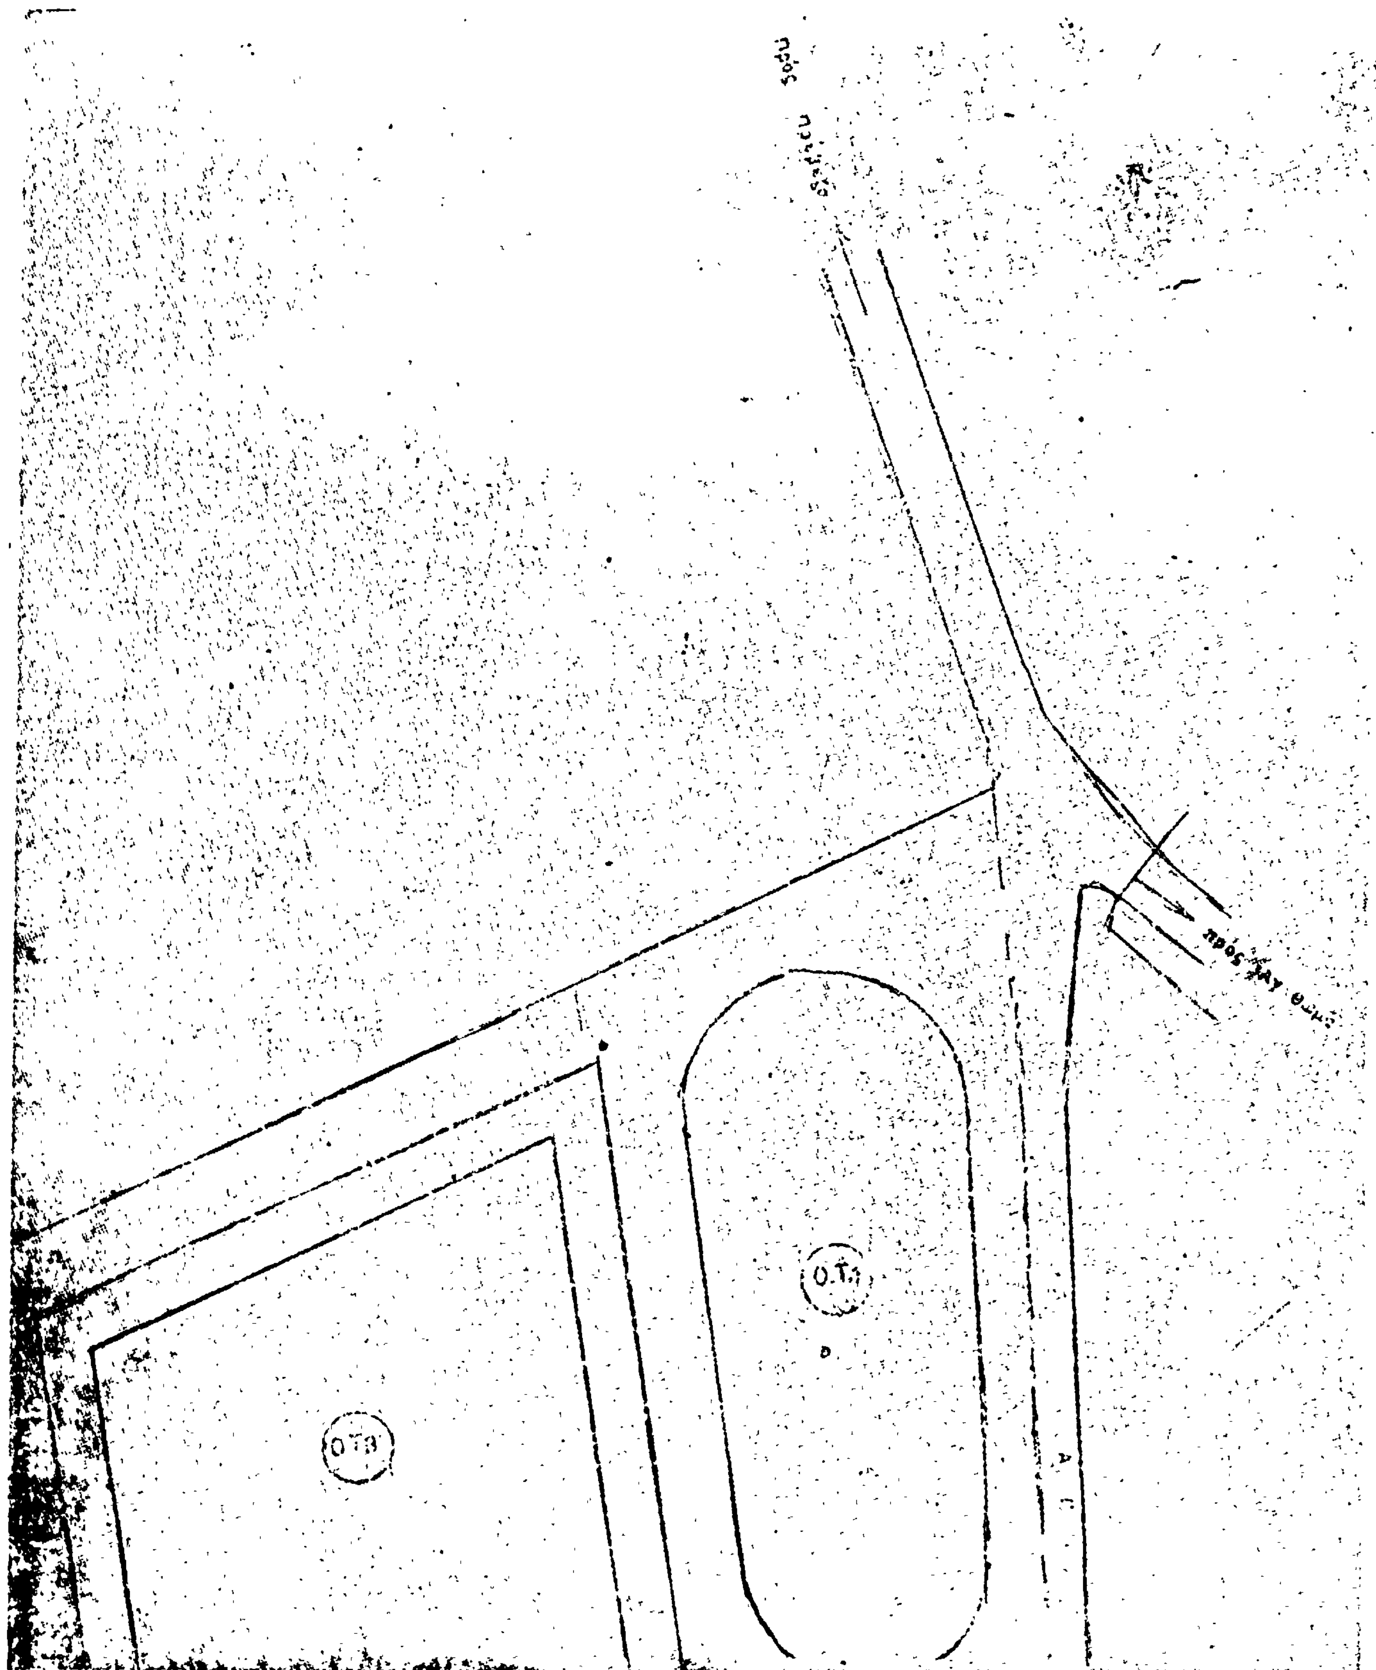

Ο.Τ.1
Ο.Τ.3

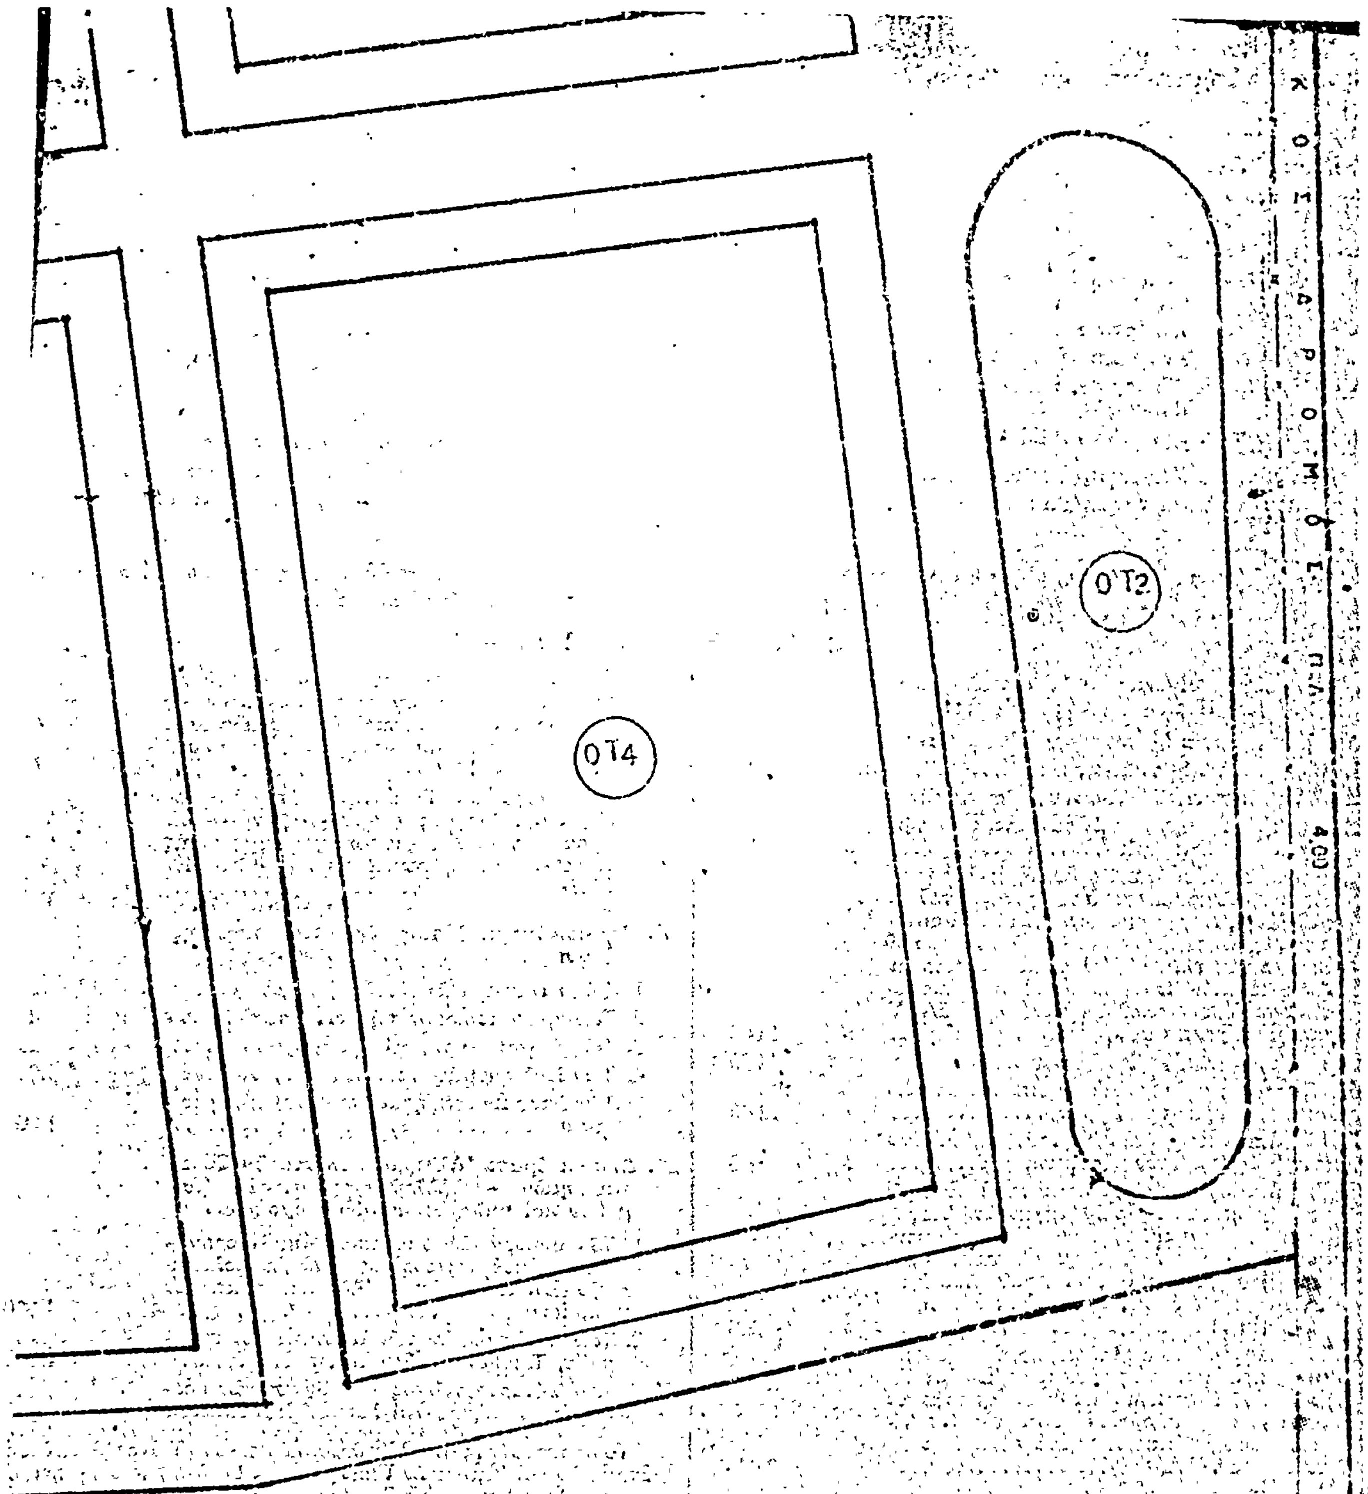
ΟΤ4
Ο'Τ2
ΚΟΙΝ. ΔΡΟΜΟΣ ΠΛ. 4.00
ΙΔΙΟΚΤΗΣΙΑ ΓΕΩΡΓΙΟΥ ΒΑΓΓΕΛΑΚΗ

Η ΓΕΝΙΚΗ ΔΙΕΥΘΥΝΣΗ ΤΟΥ ΕΘΝΙΚΟΥ ΤΥΠΟΓΡΑΦΕΙΟΥ

ΓΝΩΣΤΟΠΟΙΕΙ ΟΤΙ:

Ἡ ἐτήσια συνδρομὴ τῆς Ἐφημερίδας τῆς Κυβερνήσεως, ἡ τιμὴ τῶν φύλλων της ποὺ πουλιοῦνται τμηματικὰ καὶ τὰ τέλη δημοσιεύσεων στὴν Ἐφημερίδα τῆς Κυβερνήσεως, καθορίσθηκαν ἀπὸ 1 Ἰανουαρίου 1979 ὡς ἀκολούθως:

Α' ΕΤΗΣΙΕΣ ΣΥΝΔΡΟΜΕΣ

1. Γιὰ τὸ Τεῦχος Α'	Δραχ.	600
2. » » » Β'	»	700
3. » » » Γ'	»	500
4. » » » Δ'	»	1.000
5. » » » Νομικῶν Προσώπων Δ.Δ. κλπ.	»	500
6. » » » Παράρτημα	»	300
7. » » » Ἀνωνύμων Ἑταιρειῶν κλπ.	»	3.000
8. » » Δελτίο Ἐμπορικῆς καὶ Βιομηχανικῆς Ἰδιοκτησίας	»	200
9. Γιὰ ὅλα τὰ τεύχη καὶ τὸ Δ.Ε.Β.Ι.	»	6.000

Οἱ Δῆμοι καὶ οἱ Κοινότητες τοῦ Κράτους καταβάλλουν τὸ 1/2 τῶν ἀνωτέρω συνδρομῶν.

Ὑπὲρ τοῦ Ταμείου Ἀλληλοβοηθείας Προσωπικοῦ τοῦ Ἐθνικοῦ Τυπογραφείου (ΤΑΠΕΤ) ἀναλογοῦν τὰ ἑξῆς ποσά:

1. Γιὰ τὸ Τεῦχος Α'	Δραχ.	30
2. » » » Β'	»	35
3. » » » Γ'	»	25
4. » » » Δ'	»	50
5. » » » Νομικῶν Προσώπων Δημοσίου Δικαίου κλπ.	»	25
6. » » » Παράρτημα	»	15
7. » » » Ἀνωνύμων Ἑταιρειῶν κλπ.	»	150
8. » » Δελτίο Ἐμπ. καὶ Βιομ. Ἰδιοκτησίας	»	10
9. Γιὰ ὅλα τὰ τεύχη	»	300

Β'. ΤΙΜΗ ΦΥΛΛΩΝ

Ἡ τιμὴ πωλήσεως κάθε φύλλου, μέχρις 8 σελ., εἶναι 3 δρχ., ἀπὸ 9 ὡς 40 σελ. 8 δρχ., ἀπὸ 41 ὡς 80 σελ. 15 δρχ., ἀπὸ 81 σελ. καὶ ἄνω ἡ τιμὴ πωλήσεως κάθε φύλλου προσαυξάνεται κατὰ 15 δρχ. ἀνὰ 80 σελίδες.

Γ'. ΤΕΛΗ ΔΗΜΟΣΙΕΥΣΕΩΝ

a. Στὸ τεῦχος Ἀνωνύμων Ἑταιρειῶν καὶ Ἑταιρειῶν Περιωρισμένης Εὐθύνης:

Α' Δημοσιεύματα Ἀνωνύμων Ἑταιρειῶν:

1. Τῶν δικαστικῶν πράξεων	Δραχ.	400
2. Τῶν καταστατικῶν Ἀνωνύμων Ἑταιρειῶν	»	10.000
3. Τῶν τροποποιήσεων τῶν καταστατικῶν τῶν Ἀνωνύμων Ἑταιρειῶν	»	2.000
4. Τῶν ἀνακοινώσεων καὶ προσκλήσεων σὲ γενικὲς συνελεύσεις, τῶν κατὰ τὸ ἄρθρο 32 τοῦ Ν. 3221/24 γνωστοποιήσεων, τῶν ἀνακοινώσεων, ποὺ προβλέπονται ἀπὸ τὸ ἄρθρο 59 παρ. 3 τοῦ Ν.Δ. 400/70 «περὶ Ἀλλοδαπῶν Ἀσφαλιστικῶν Ἑταιρειῶν» καὶ τῶν ἀποφάσεων τοῦ Διοικητικοῦ Συμβουλίου τοῦ ΕΛΤΑ, ποὺ ἀναφέρονται σὲ προσωρινὲς διατάξεις	»	1.000
5. Τῶν ἰσολογισμῶν τῶν Ἀνωνύμων Ἑταιρειῶν	»	4.000
6. Τῶν συνοπτικῶν μηνιαίων καταστάσεων τῶν Τραπεζικῶν Ἑταιρειῶν	»	1.000
7. Τῶν ἀποφάσεων «περὶ ἐγκρίσεως τιμολογίων τῶν Ἀσφαλιστικῶν Ἑταιρειῶν»	»	600
8. Τῶν ὑπουργικῶν ἀποφάσεων «περὶ παροχῆς ἀδείας ἐπεκτάσεως τῶν ἐργασιῶν Ἀσφαλιστικῶν Ἑταιρειῶν», τῶν ἐκθέσεων περιουσιακῶν στοιχείων Ἀνωνύμων Ἑταιρειῶν γενικά, καὶ τῶν ἀποφάσεων τοῦ Δ.Σ. τοῦ ΕΛΤΑ, μὲ τὶς ὁποῖες ἐγκρίνονται καὶ δημοσιεύονται οἱ κανονισμοὶ αὐτοῦ	»	4.000
9. Τῶν ἀποφάσεων «περὶ παροχῆς πληρεξουσιότητος πρὸς ἀντιπροσώπευσιν ἐν Ἑλλάδι ἀλλοδαπῶν Ἑταιρειῶν» καὶ τῶν ἀποφάσεων «περὶ μεταβιβάσεως τοῦ χαρτοφυλακίου Ἀσφαλιστικῶν Ἑταιρειῶν κατὰ τὸ ἄρθρον 59 παρ. 1 τοῦ Ν.Δ. 400/70»	»	2.000
10. Τῶν ἀποφάσεων «περὶ συγχωνεύσεως Ἀνωνύμων Ἑταιρειῶν»	»	10.000
11. Τῶν ἀποφάσεων τῆς Ἐπιτροπῆς τοῦ Χρηματιστηρίου «περὶ εἰσαγωγῆς χρεωγράφων εἰς τὸ Χρηματιστήριον πρὸς διαπραγμάτευσιν, συμφώνως πρὸς τὰς διατάξεις τοῦ ἄρθρου 2 παρ. 3 Α.Ν. 148/67»	Δραχ.	1.000
12. Τῶν ἀποφάσεων τῆς Ἐπιτροπῆς κεφαλαιαγορᾶς «περὶ διαγραφῆς χρεωγράφων ἐκ τοῦ Χρηματιστηρίου, συμφώνως πρὸς τὰς διατάξεις τοῦ ἄρθρου 2 παρ. 4 Α.Ν. 148/1967»	»	1.000

Β'. Δημοσιεύματα Ἑταιρειῶν Περιωρισμένης Εὐθύνης:

1. Τῶν καταστατικῶν	»	1.000
2. Τῶν τροποποιήσεων τῶν καταστατικῶν	»	400
3. Τῶν ἀνακοινώσεων καὶ προσκλήσεων	»	200
4. Τῶν ἰσολογισμῶν	»	1.000
5. Τῶν ἐκθέσεων ἐκτιμήσεως περιουσιακῶν στοιχείων	»	1.000

Γ'. Δημοσιεύματα Ἀλληλασφαλιστικῶν Συνεταιρισμῶν - Ἀλληλασφαλιστικῶν Ταμείων καὶ Φιλανθρωπικῶν Σωματείων:

1. Τῶν ὑπουργικῶν ἀποφάσεων «περὶ χορηγήσεως ἀδείας λειτουργίας Ἀλληλασφαλιστικῶν Συνεταιρισμῶν - Ἀλληλασφαλιστικῶν Ταμείων»	»	1.000
2. Τῶν Ἰσολογισμῶν τῶν ἀνωτέρω Συνεταιρισμῶν, Ταμείων καὶ Σωματείων	»	1.000
II. Στὸ Τέταρτο τεῦχος τῶν δικαστικῶν πράξεων, προσκλήσεων καὶ λοιπῶν δημοσιεύσεων	»	400

Τὸ ποσοστὸ ἐπὶ τῶν τελῶν δημοσιεύσεων στὸ Τεῦχος Ἀνωνύμων Ἑταιρειῶν καὶ Ἑταιρειῶν Περιωρισμένης Εὐθύνης, ποὺ πρέπει νὰ καταβάλλεται ὑπὲρ τοῦ Ταμείου Ἀλληλοβοηθείας Προσωπικοῦ Ἐθνικοῦ Τυπογραφείου (ΤΑΠΕΤ), ὁρίσθηκε γενικὰ σὲ 5 ο/ο.

Δ'. ΚΑΤΑΒΟΛΗ ΣΥΝΔΡΟΜΩΝ - ΤΕΛΩΝ ΔΗΜΟΣΙΕΥΣΕΩΝ ΚΑΙ ΠΟΣΟΣΤΩΝ Τ.Α.Π.Ε.Τ.

1. Οἱ συνδρομὲς τοῦ ἐσωτερικοῦ καὶ τὰ τέλη δημοσιεύσεων προκαταβάλλονται στὰ Δημόσια Ταμεῖα ἔναντι ἀποδεικτικοῦ εἰσπράξεως, τὸ ὁποῖο φροντίζει ὁ ἐνδιαφερόμενος νὰ τὸ στείλει στὴ Γενικὴ Δ/νση τοῦ Ἐθνικοῦ Τυπογραφείου.

2. Οἱ συνδρομὲς τοῦ ἐξωτερικοῦ εἶναι δυνατὸ νὰ στέλνονται καὶ σὲ ἀνάλογο συνάλλαγμα μὲ ἐπιταγὴ ἐπ' ὀνόματι τοῦ Διευθυντῆ τῶν Διοικητικῶν καὶ Οἰκονομικῶν Ὑποθέσεων τοῦ Ἐθνικοῦ Τυπογραφείου.

3. Τὸ ὑπὲρ τοῦ ΤΑΠΕΤ ποσοστὸ ἐπὶ τῶν ἀνωτέρω συνδρομῶν καὶ τελῶν δημοσιεύσεων καταβάλλεται ὡς ἑξῆς:

α) στὴν Ἀθήνα: στὸ Ταμεῖο τοῦ ΤΑΠΕΤ (Κατάστημα Ἐθνικοῦ Τυπογραφείου),

β) στὶς ὑπόλοιπες πόλεις τοῦ Κράτους: στὰ Δημόσια Ταμεῖα καὶ ἀποδίδεται στὸ ΤΑΠΕΤ σύμφωνα μὲ τὶς 192378/3639/1947(RONEO 185) καὶ 178048/5321/31.7.65 (RONEO 139) ἐγκύκλιες διαταγὲς τοῦ Γ.Λ.Κ.,

γ) στὶς περιπτώσεις συνδρομῶν ἐξωτερικοῦ: ὅταν ἡ ἀποστολή τους γίνεται μὲ ἐπιταγὲς μαζὶ μ' αὐτὲς στέλνεται καὶ τὸ ὑπὲρ τοῦ ΤΑΠΕΤ ποσοστό.

Ὁ Γενικὸς Διευθυντὴς
ΑΘΑΝ. ΠΑΝ. ΣΠΗΛΙΟΠΟΥΛΟΣ

ΑΠΟ ΤΟ ΕΘΝΙΚΟ ΤΥΠΟΓΡΑΦΕΙΟ